

Le 3 Gemme

Loano



BENVENUTI

WELCOME

Le 3 Gemme si inserisce all'interno del contesto urbano di Loano, a pochi passi dalle spiagge e dal centro storico.

Il progetto prevede la riqualificazione di un piccolo edificio residenziale che si sviluppa su due piani, terra e primo, ed è costituito da tre unità residenziali a tipologia bilocale e trilocale.

La totale ristrutturazione ha permesso di dare nuova vita all'immobile, creando nuovi spazi abitativi e rendendolo elegante e moderno.


È una realizzazione




È una esclusiva



INTERNO A E INTERNO B

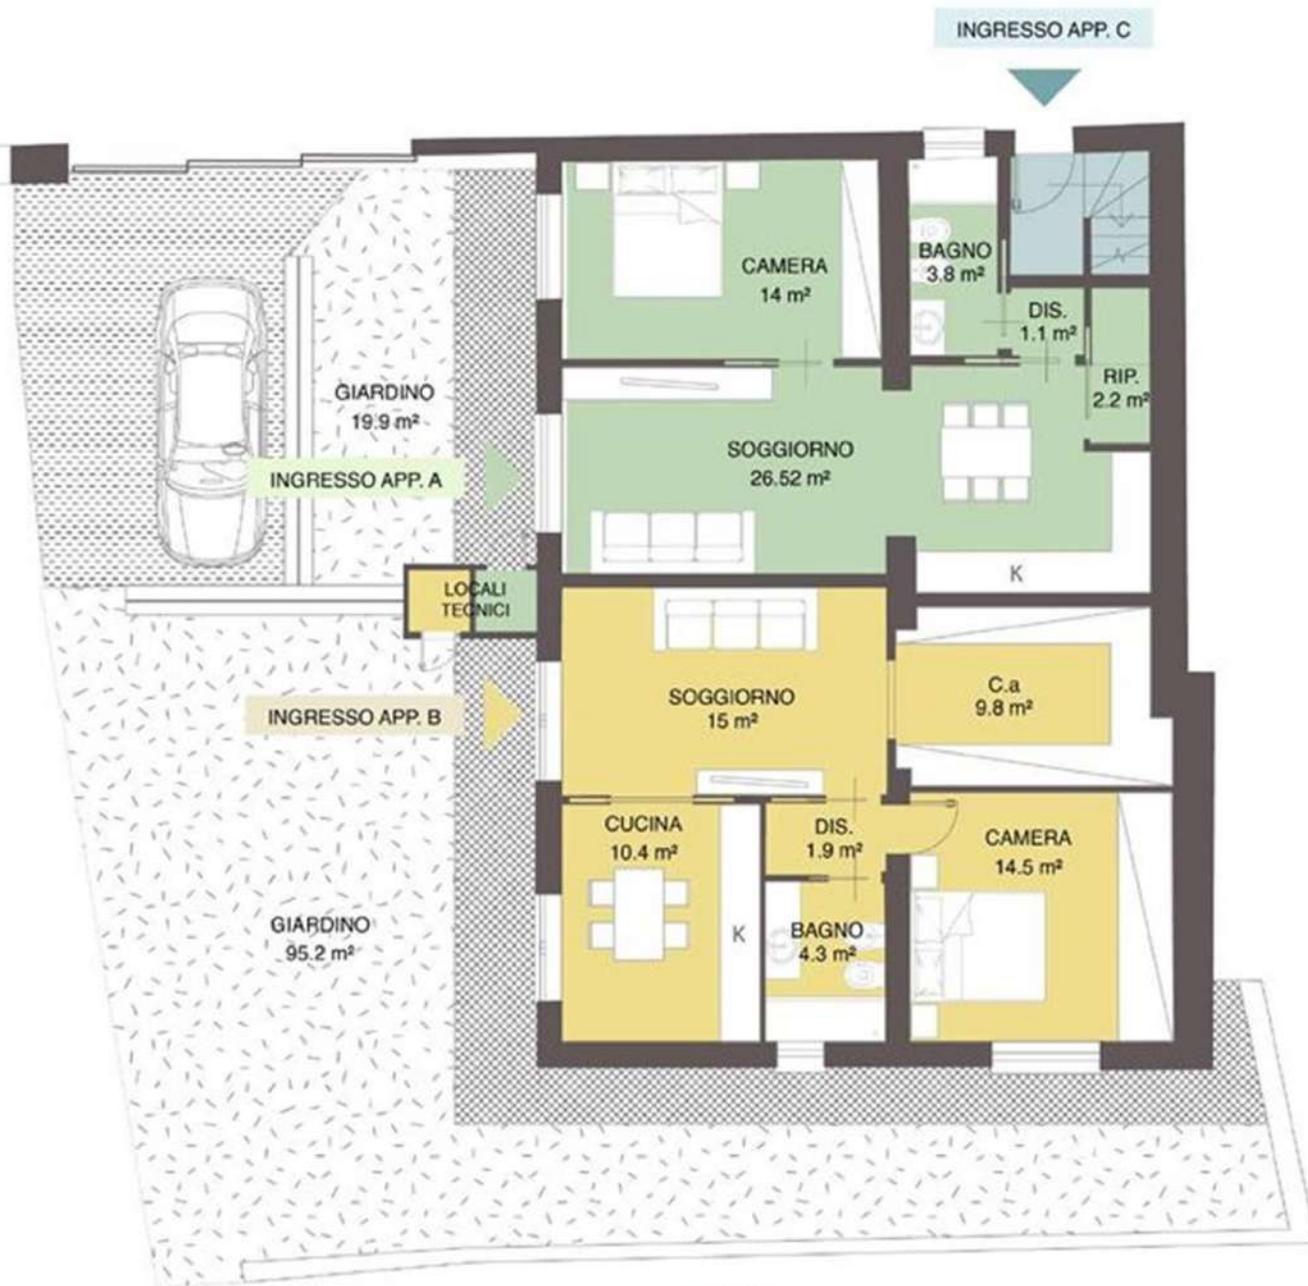

PIANO
TERRA

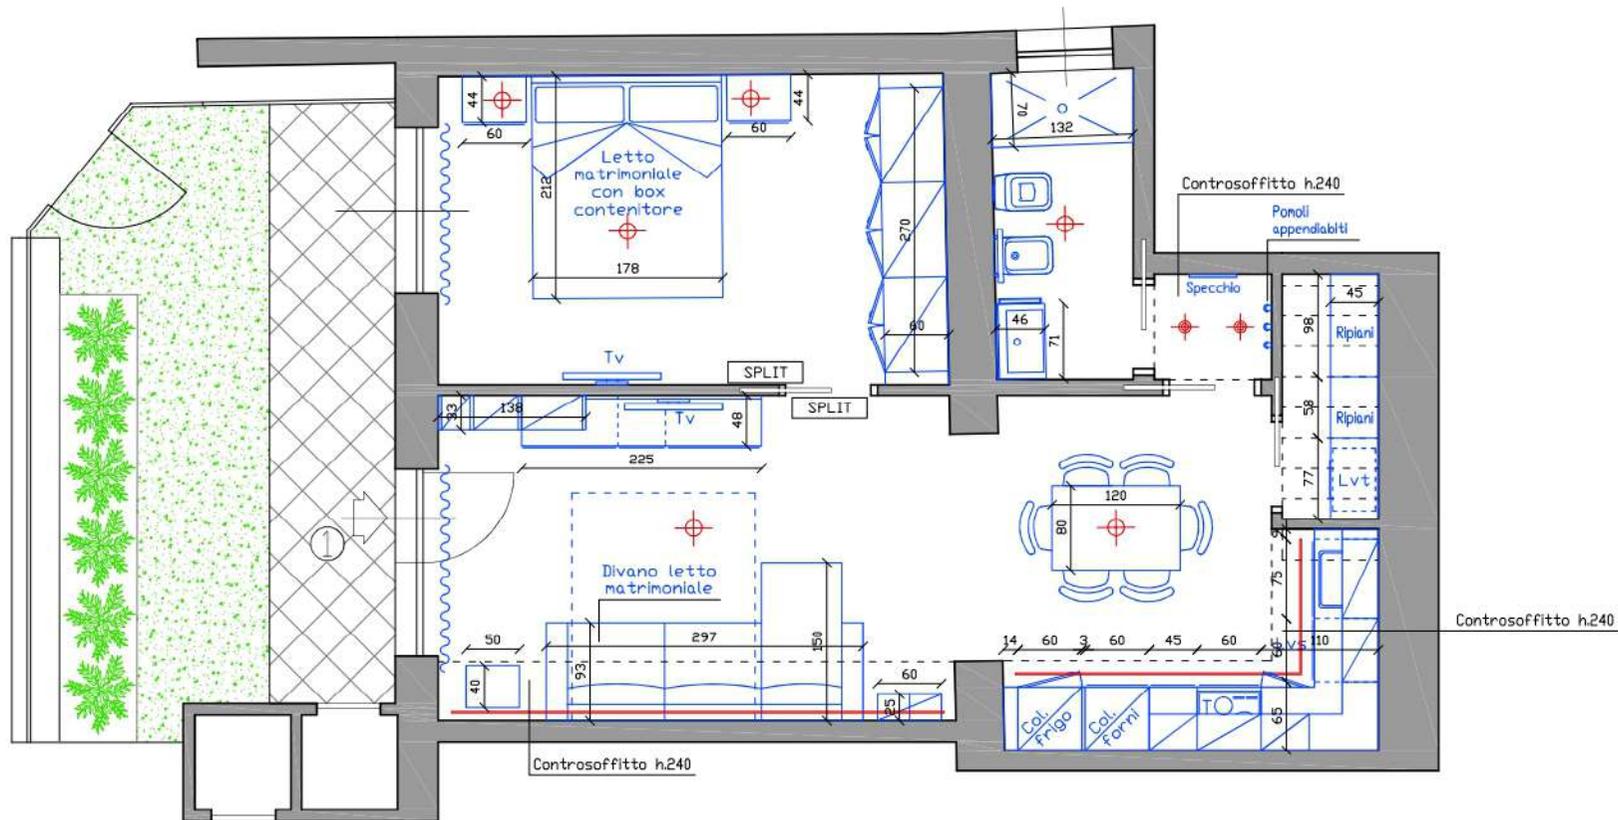

Rif. Agenzia Vivere Casa
 "Le tre gemme"
 APPARTAMENTO 1 - RUBINO
 ARREDAMENTO QUOTATO
 Scala 1:50



Ambienti
 ARREDAMENTO&DESIGN

Rif. Agenzia Vivere Casa
Le Tre Gemme
Int.1-RUBINO



Ambienti
ARREDAMENTO&DESIGN



Rif. Agenzia Vivere Casa
Le Tre Gemme
Int.1-RUBINO



Ambienti
ARREDAMENTO&DESIGN




Rif. Agenzia Vivere Casa
Le Tre Gemme
Int.1-RUBINO



Ambienti
ARREDAMENTO&DESIGN



Rif. Agenzia Vivere Casa
Le Tre Gemme
Int.1-RUBINO

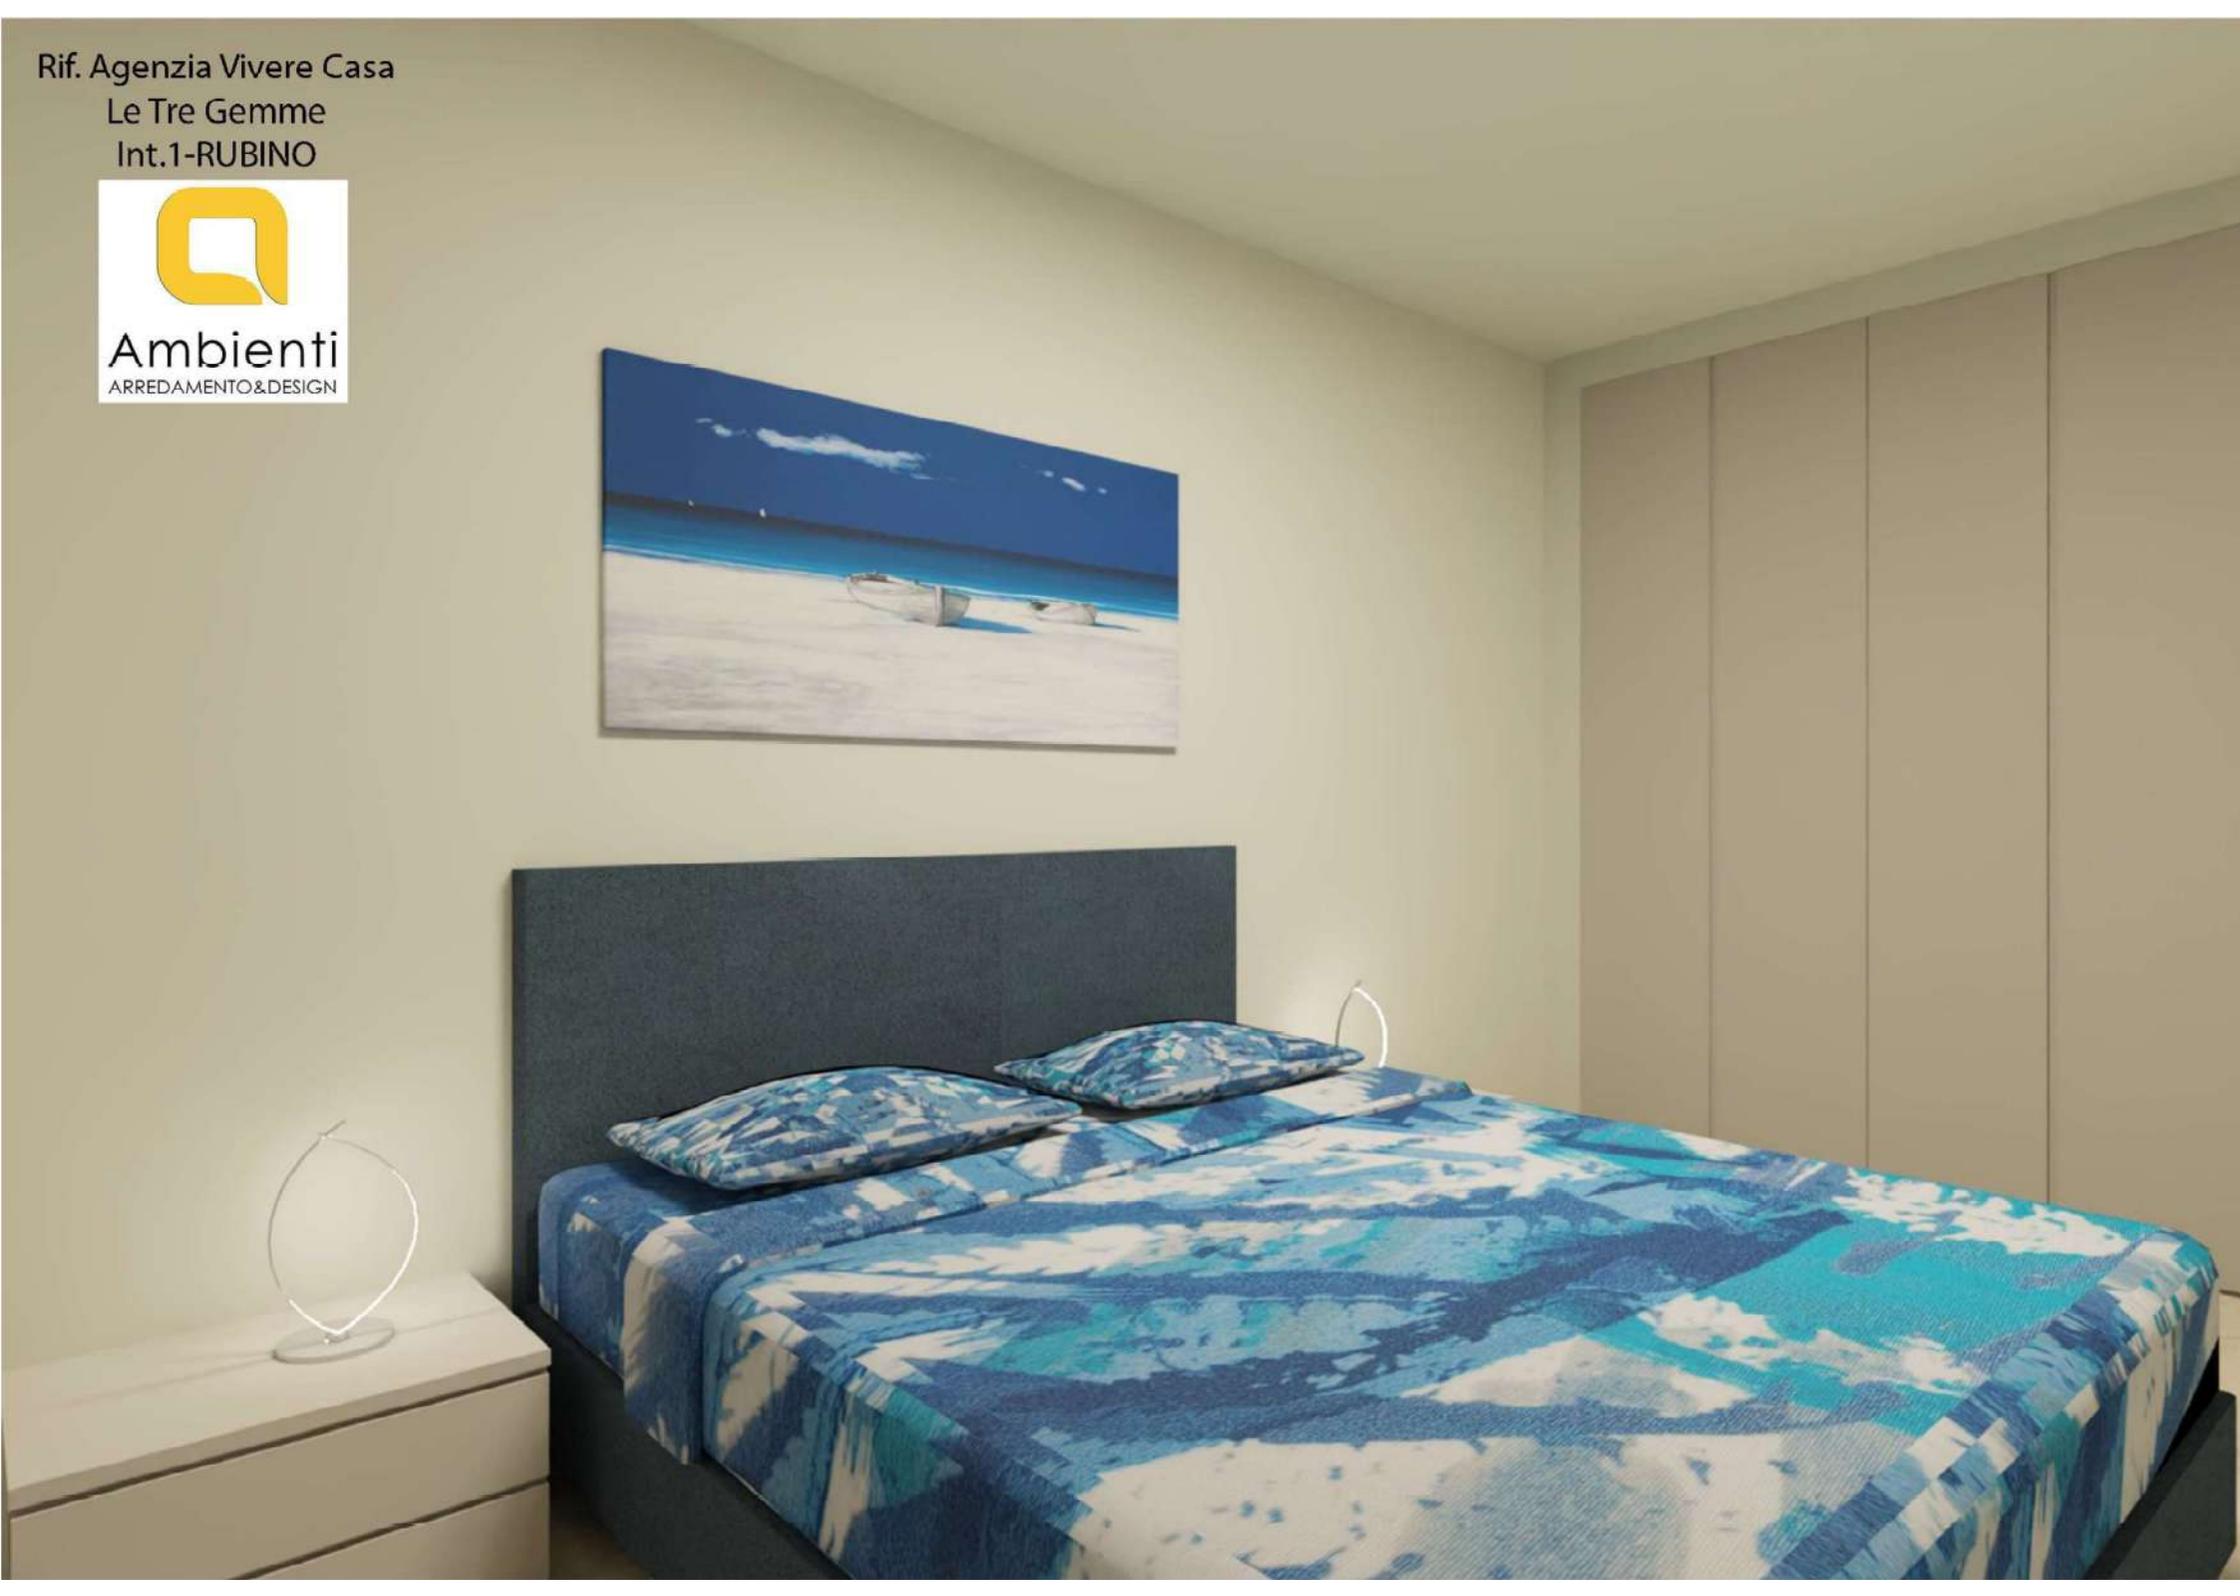

Rif. Agenzia Vivere Casa
Le Tre Gemme
Int.1-RUBINO



Ambienti
ARREDAMENTO&DESIGN




Rif. Agenzia Vivere Casa
Le Tre Gemme
Int.1-RUBINO



Ambienti
ARREDAMENTO&DESIGN



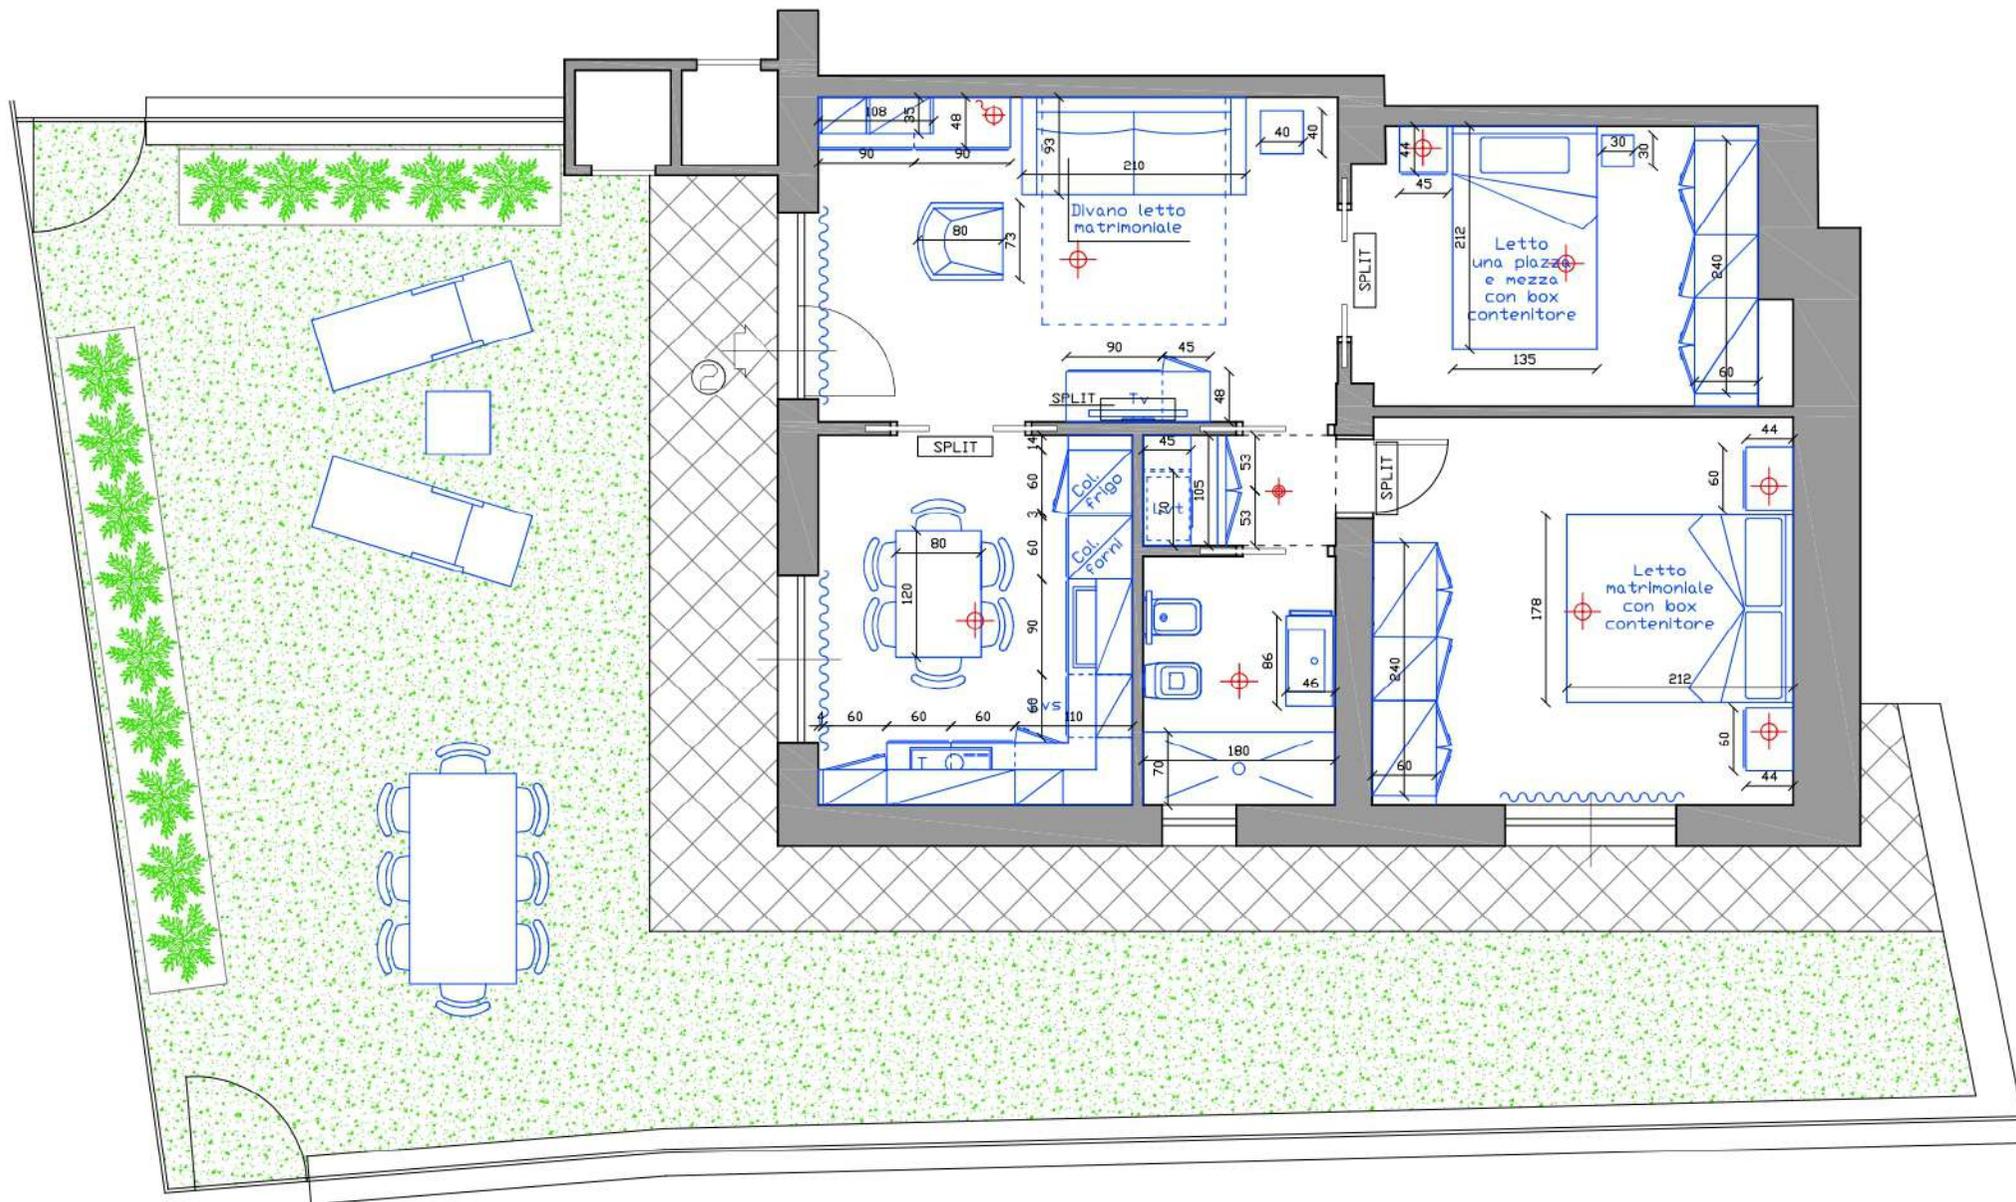


Rif. Agenzia Vivere Casa
 "Le tre gemme"
 APPARTAMENTO 2 - ZAFFIRO
 ARREDAMENTO QUOTATO
 Scala 1:50




Ambienti
 ARREDAMENTO&DESIGN

INTERNO C

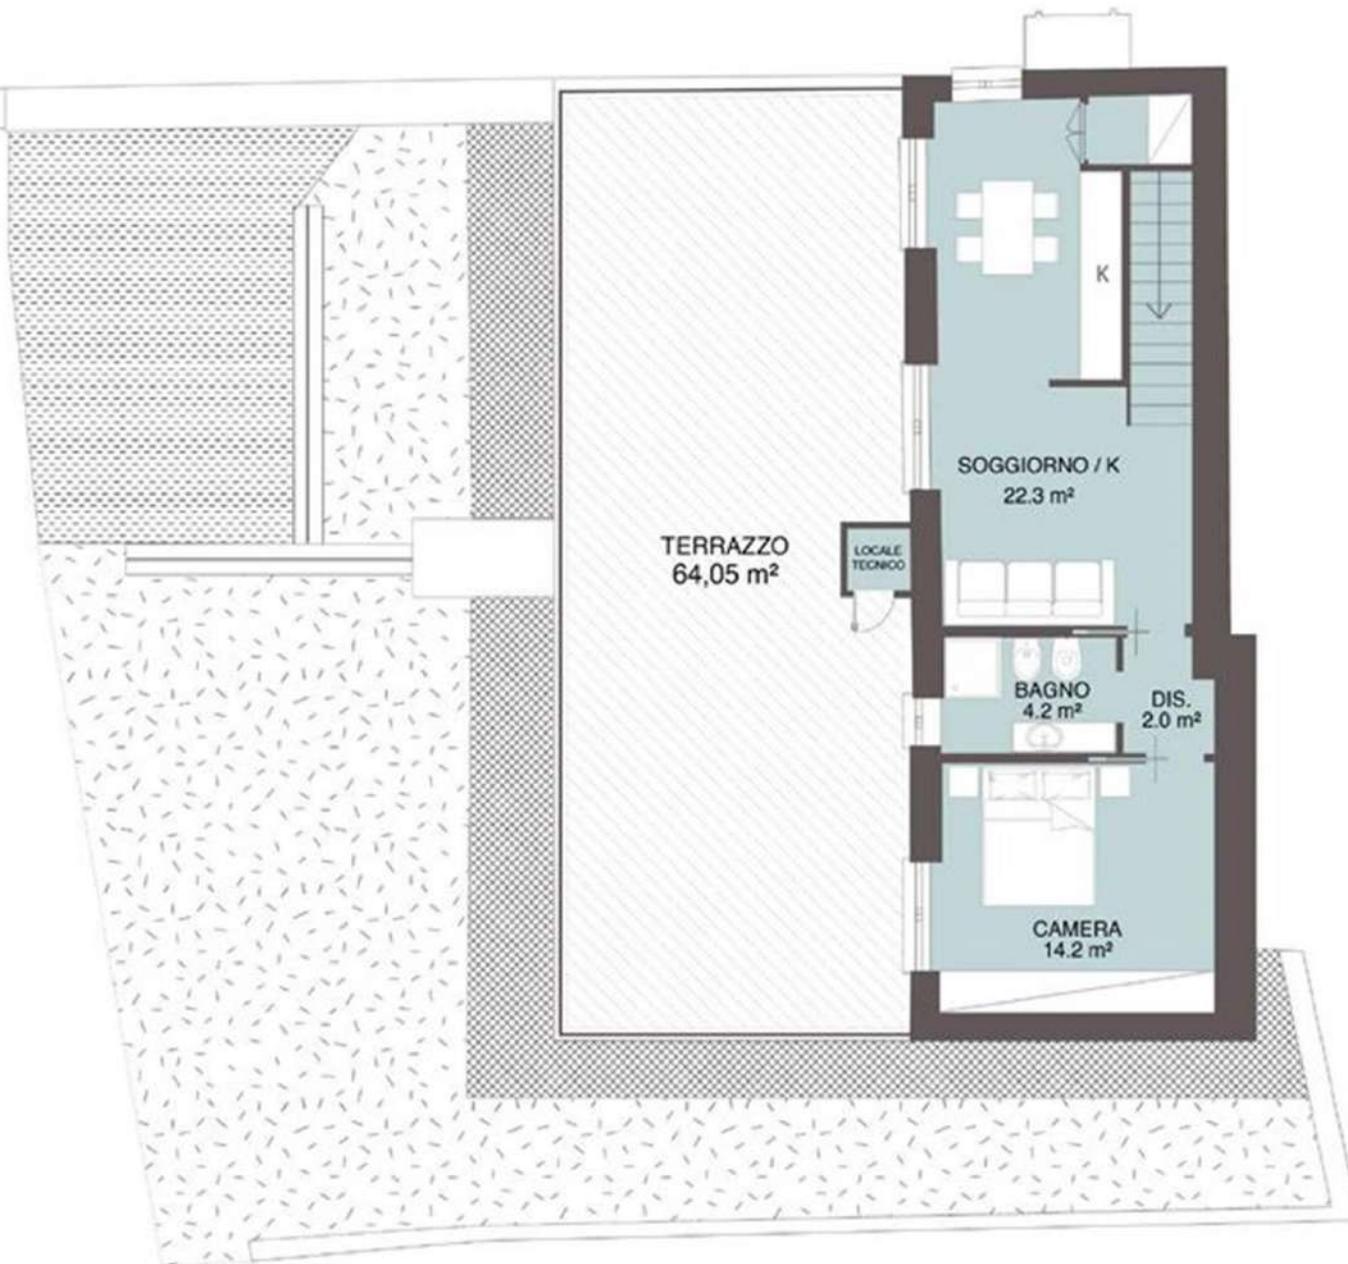

PIANO
PRIMO

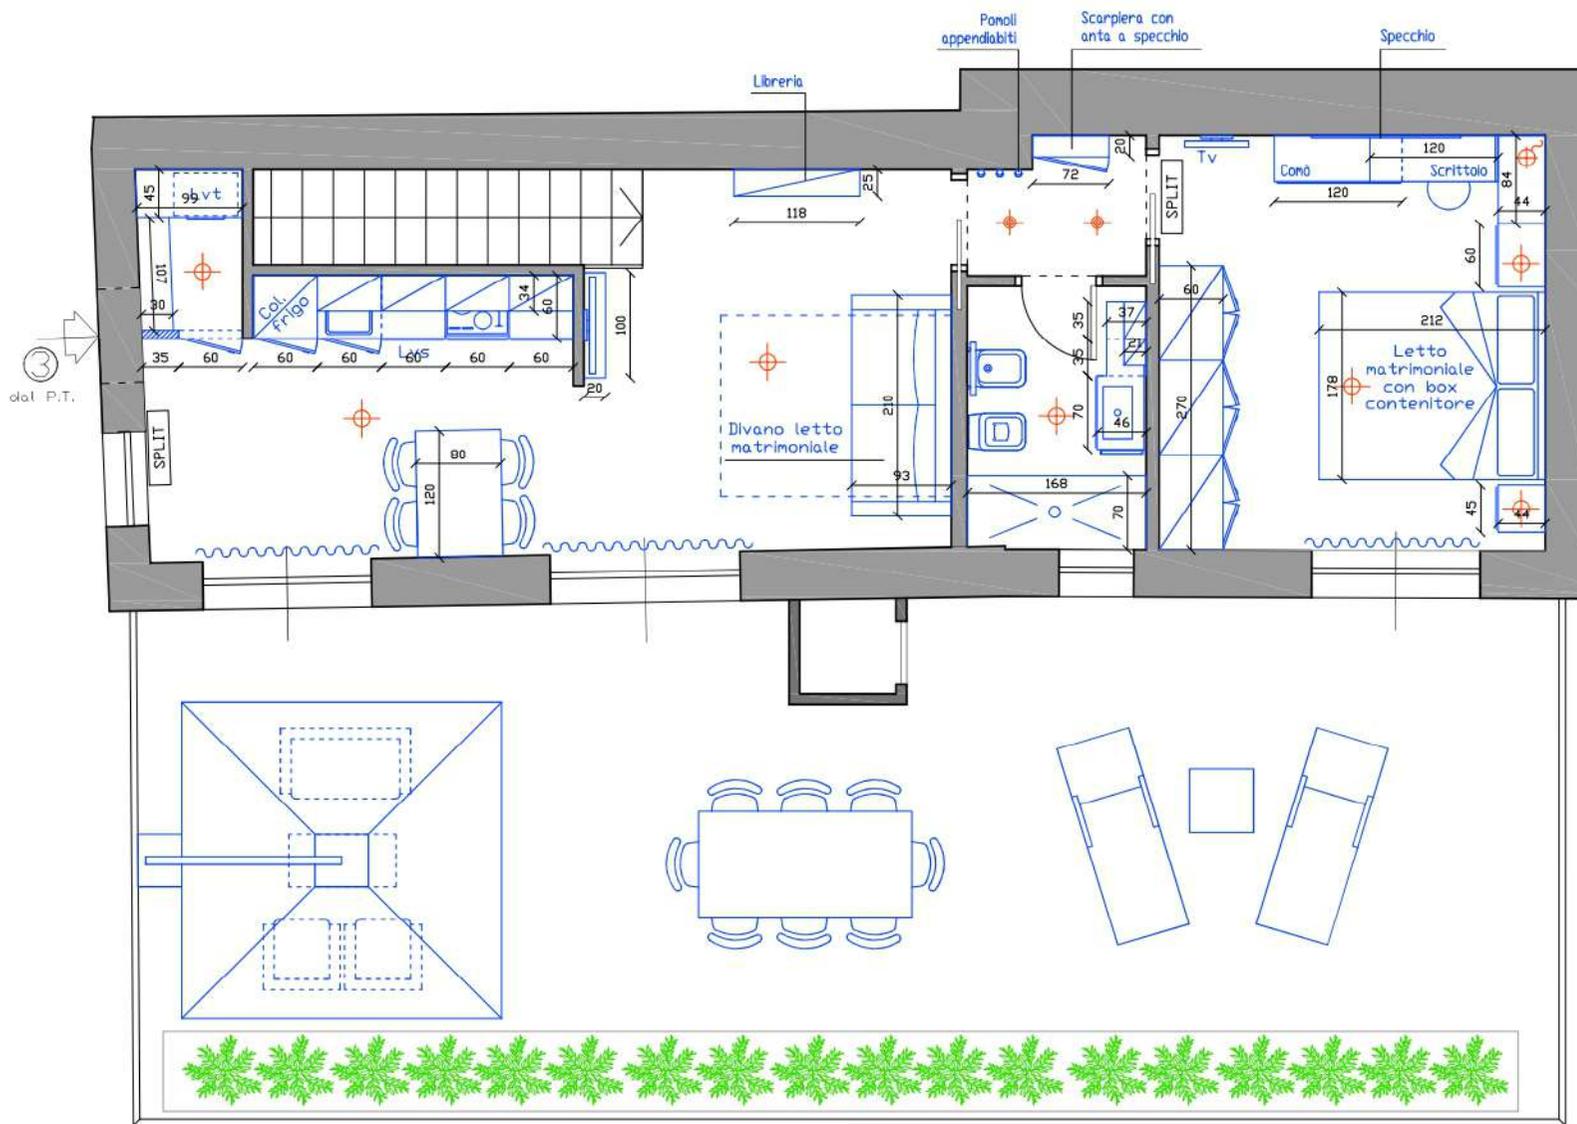

Rif. Agenzia Vivere Casa
 "Le tre gemme"
 APPARTAMENTO 3 - DIAMANTE
 ARREDAMENTO QUOTATO
 Scala 1:50



Ambienti
 ARREDAMENTO&DESIGN

LA PRESENTE PLANIMETRIA NON COSTITUISCE DOCUMENTAZIONE CONTRATTUALE. GLI ARREDI SONO PURAMENTE INDICATIVI DEGLI SPAZI.

Rif. Agenzia Vivere Casa
Le Tre Gemme
Int.3-DIAMANTE



Ambienti
ARREDAMENTO&DESIGN



Rif. Agenzia Vivere Casa
Le Tre Gemme
Int.3-DIAMANTE



Ambienti
ARREDAMENTO&DESIGN




Rif. Agenzia Vivere Casa
Le Tre Gemme
Int.3-DIAMANTE



Rif. Agenzia Vivere Casa
Le Tre Gemme
Int.3-DIAMANTE



Ambienti
ARREDAMENTO&DESIGN

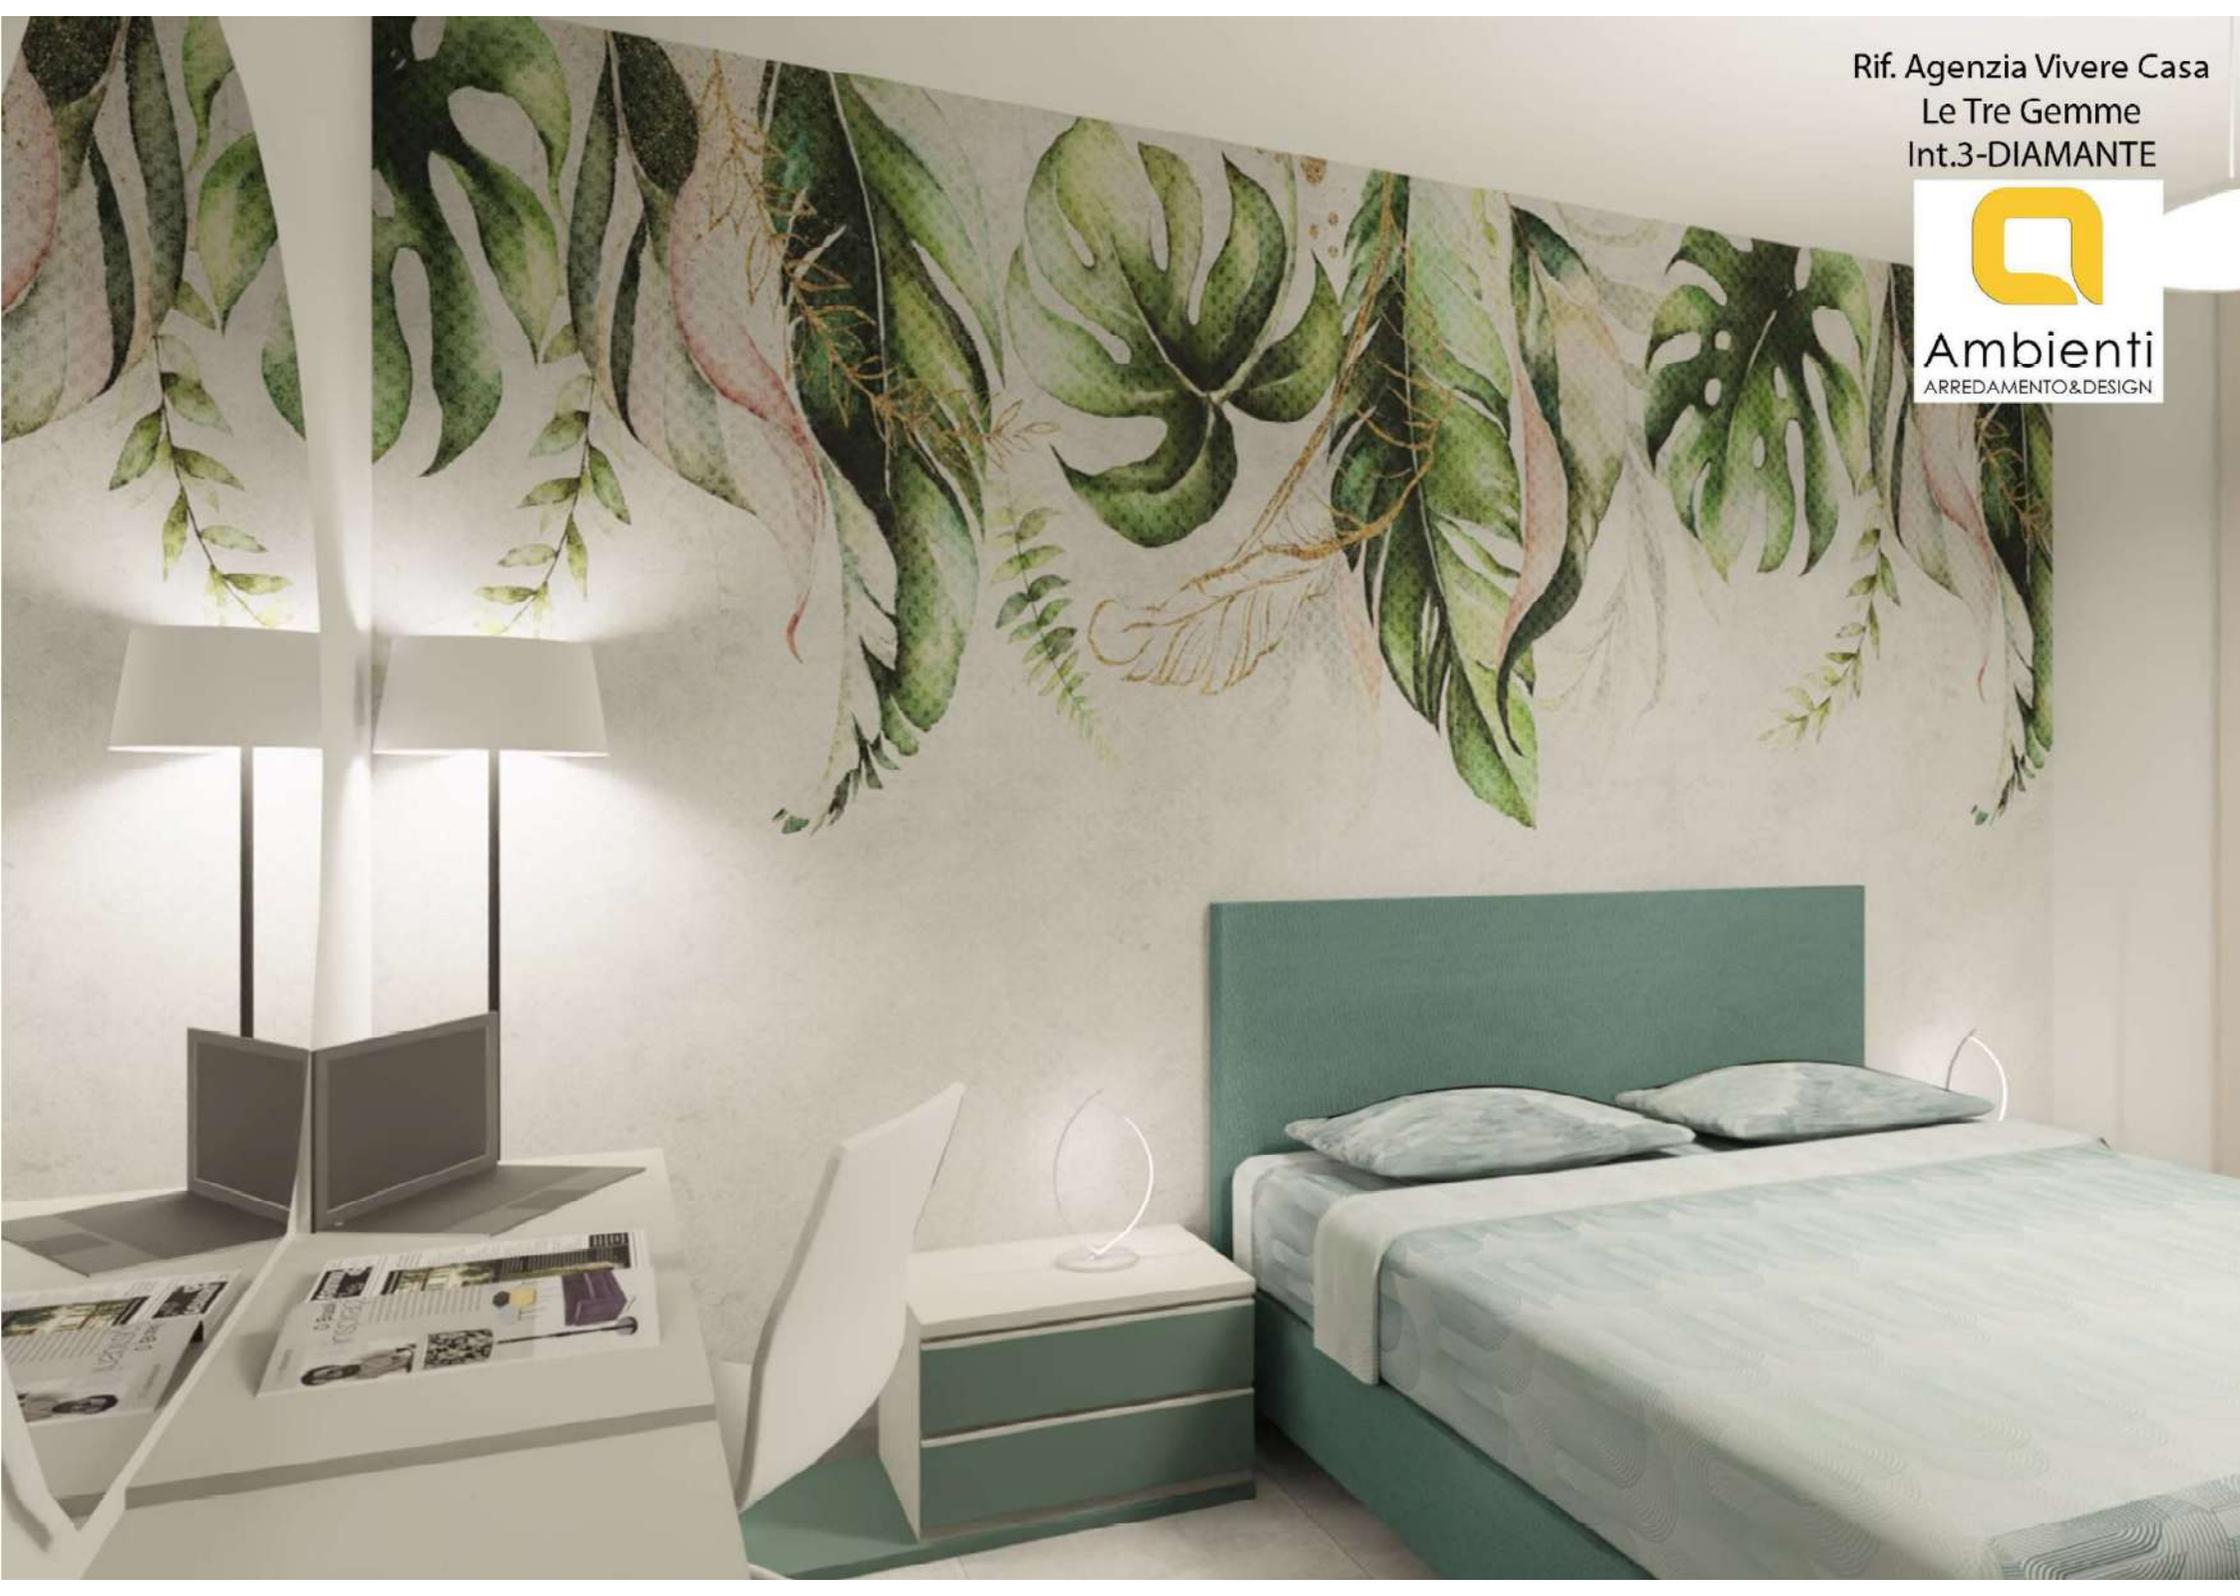

Rif. Agenzia Vivere Casa
Le Tre Gemme
Int.3-DIAMANTE



Rif. Agenzia Vivere Casa
Le Tre Gemme
Int.3-DIAMANTE




Ambienti
ARREDAMENTO&DESIGN




Rif. Agenzia Vivere Casa
Le Tre Gemme
Int.3-DIAMANTE



Ambienti
ARREDAMENTO&DESIGN

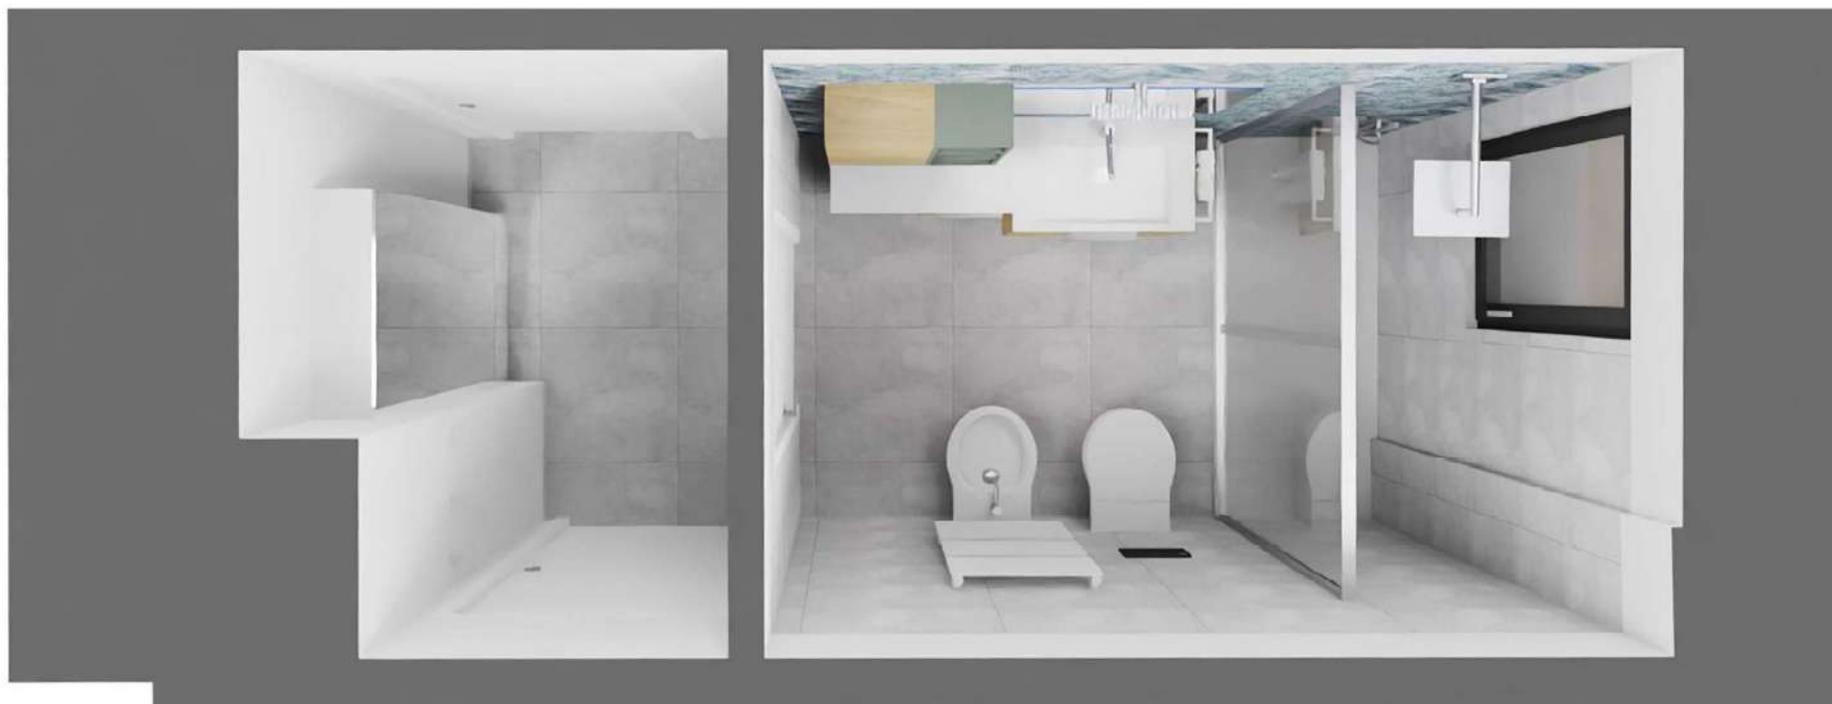

Rif. Agenzia Vivere Casa
Le Tre Gemme
Int.3-DIAMANTE

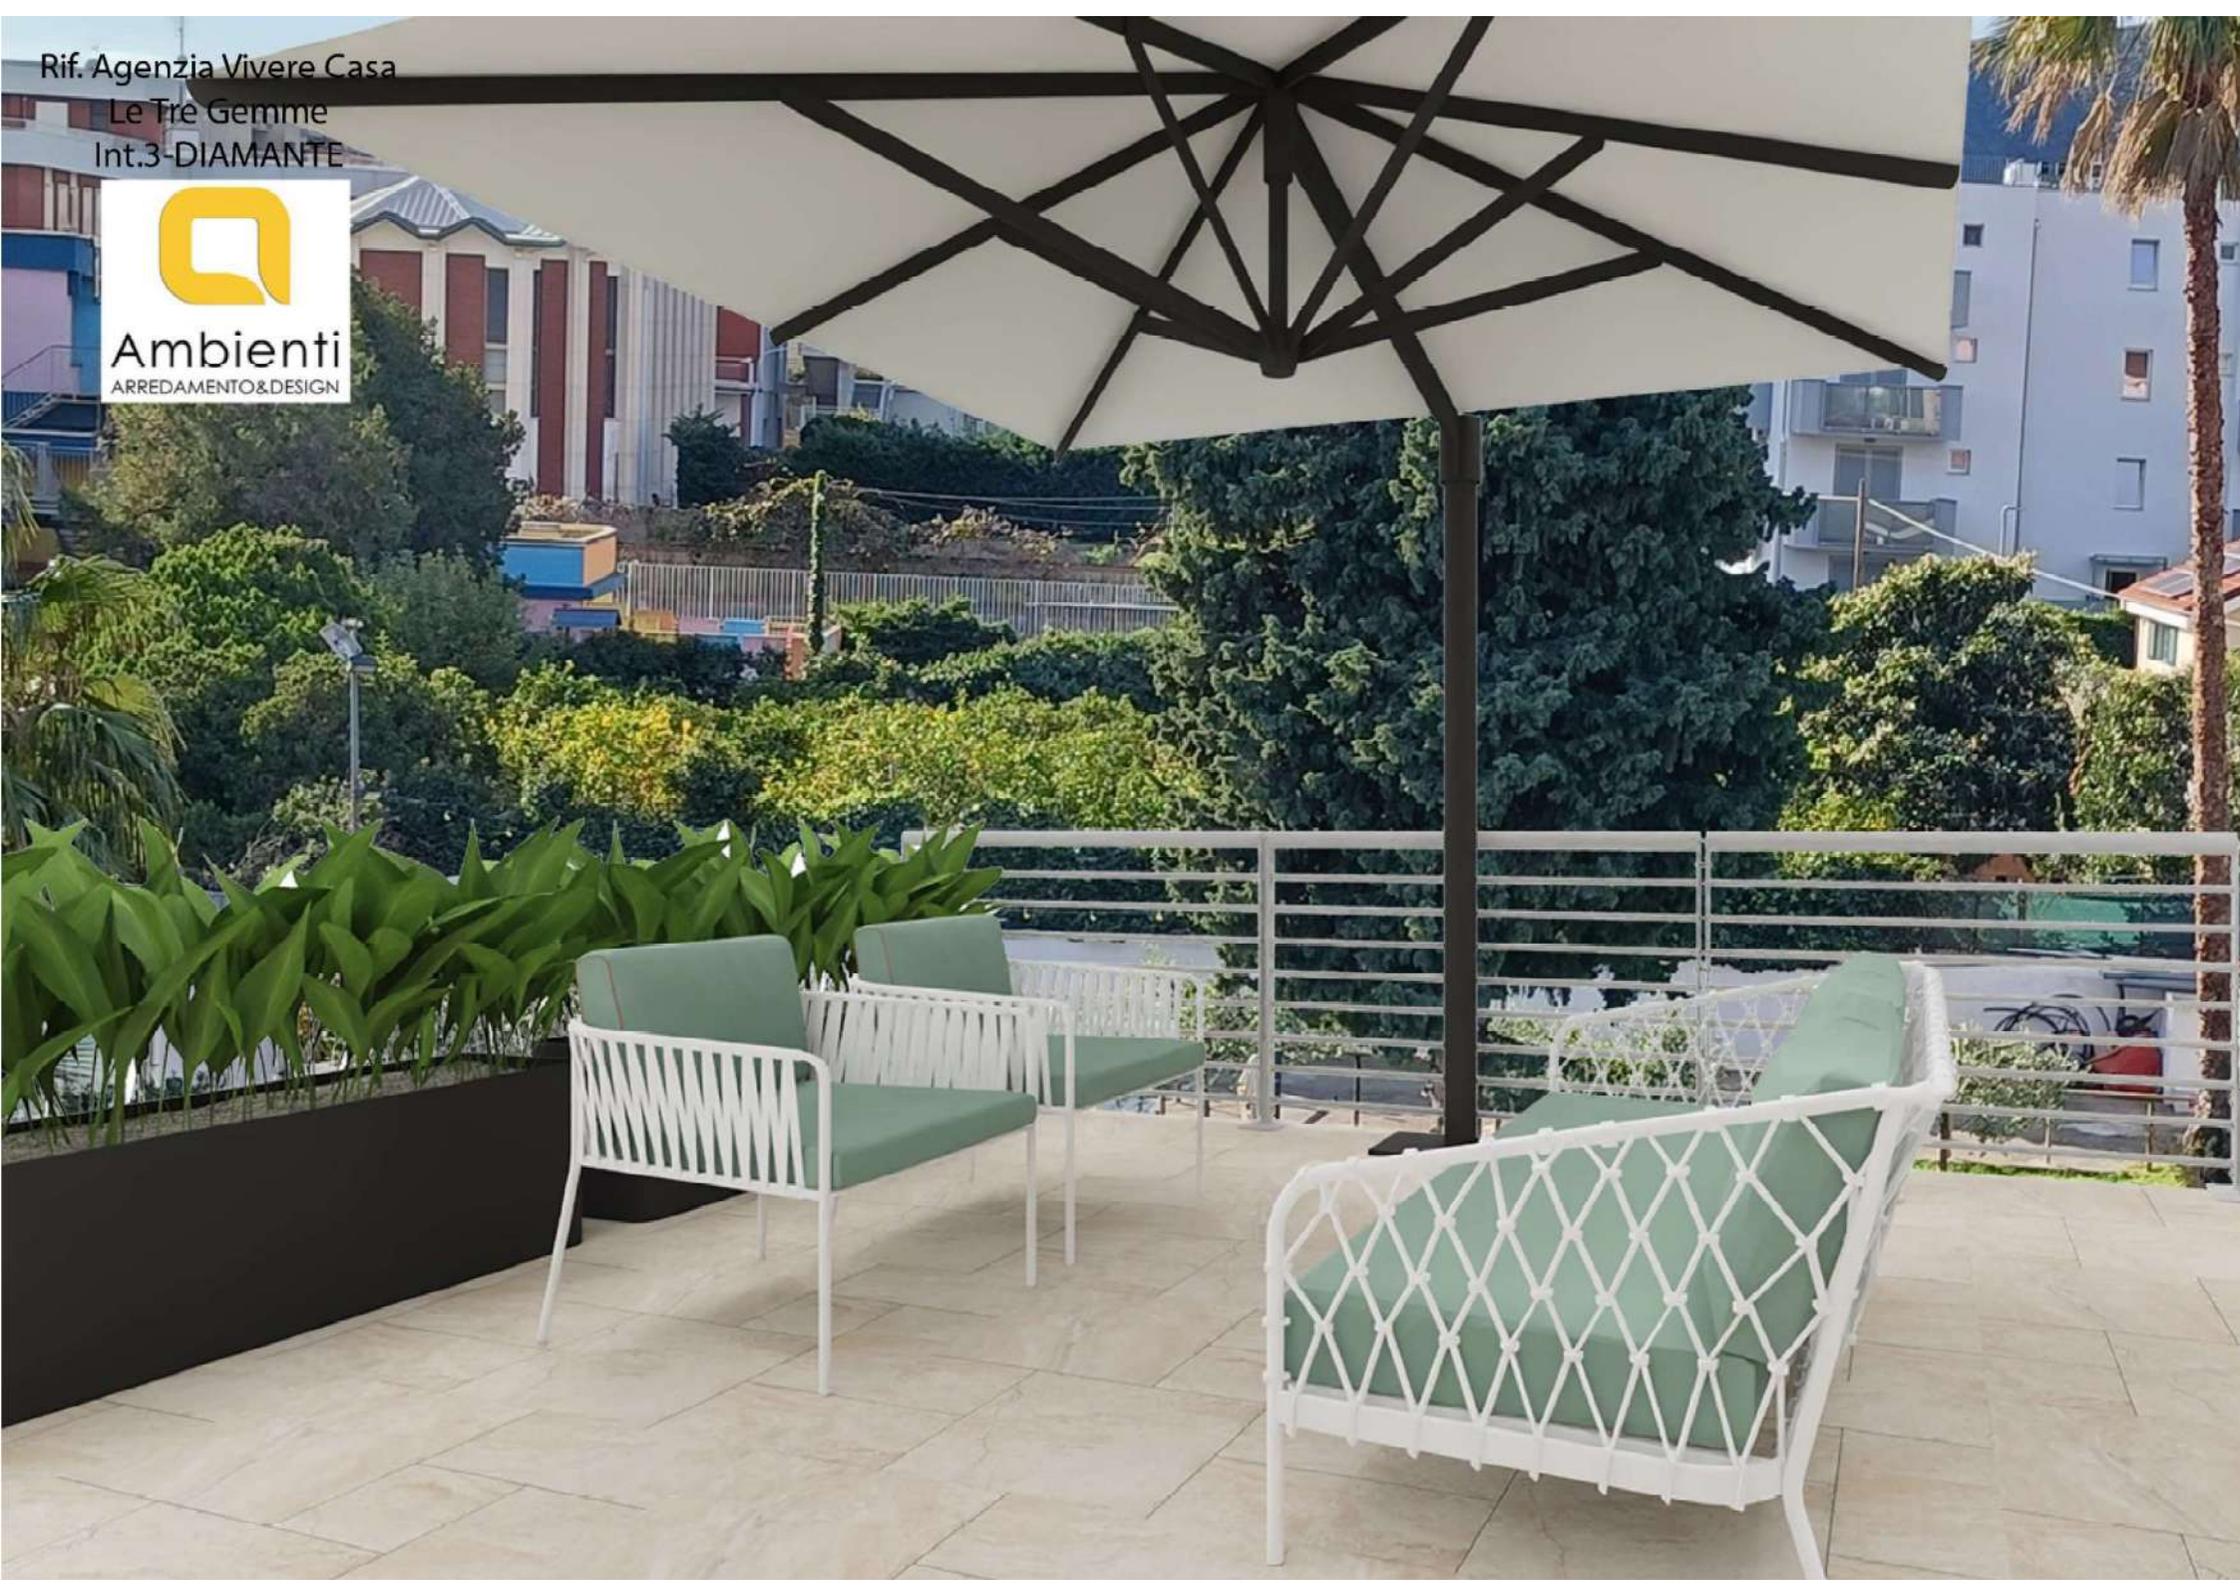







LISTINO PREZZI

IMMOBILI IN VENDITA	RICHIESTA
INTERNO 1 (RUBINO) - PIANO TERRA	€ 410.000,00 oltre IVA come per legge Detrazione Irpef in 10 anni pari al 50% del 25% del prezzo d'acquisto comprensivo di IVA in base all'Art. 16 bis comma 3 del dpr n.917 del 22/12/1986, pari ad € 48.000,00.
INTERNO 2 (ZAFFIRO) - PIANO TERRA	OPZIONATO
INTERNO 3 (DIAMANTE) - PIANO PRIMO	€ 480.000,00 oltre IVA come per legge Detrazione Irpef in 10 anni pari al 50% del 25% del prezzo d'acquisto comprensivo di IVA in base all'Art. 16 bis comma 3 del dpr n.917 del 22/12/1986, pari ad € 48.000,00.

Intervento garantito da Polizze Car (Contractor's All Risks) e decennale postuma emesse da AXA Assicurazioni.

Polizza R.C. La Casa al Sole s.r.l. - Generali n.350538715

