

Le 3 Gemme

Loano



BENVENUTI

WELCOME

Le 3 Gemme si inserisce all'interno del contesto urbano di Loano, a pochi passi dalle spiagge e dal centro storico.

Il progetto prevede la riqualificazione di un piccolo edificio residenziale che si sviluppa su due piani, terra e primo, ed è costituito da tre unità residenziali a tipologia bilocale e trilocale.


La totale ristrutturazione ha permesso di dare nuova vita all'immobile, creando nuovi spazi abitativi e rendendolo elegante e moderno.

È una realizzazione



È una esclusiva



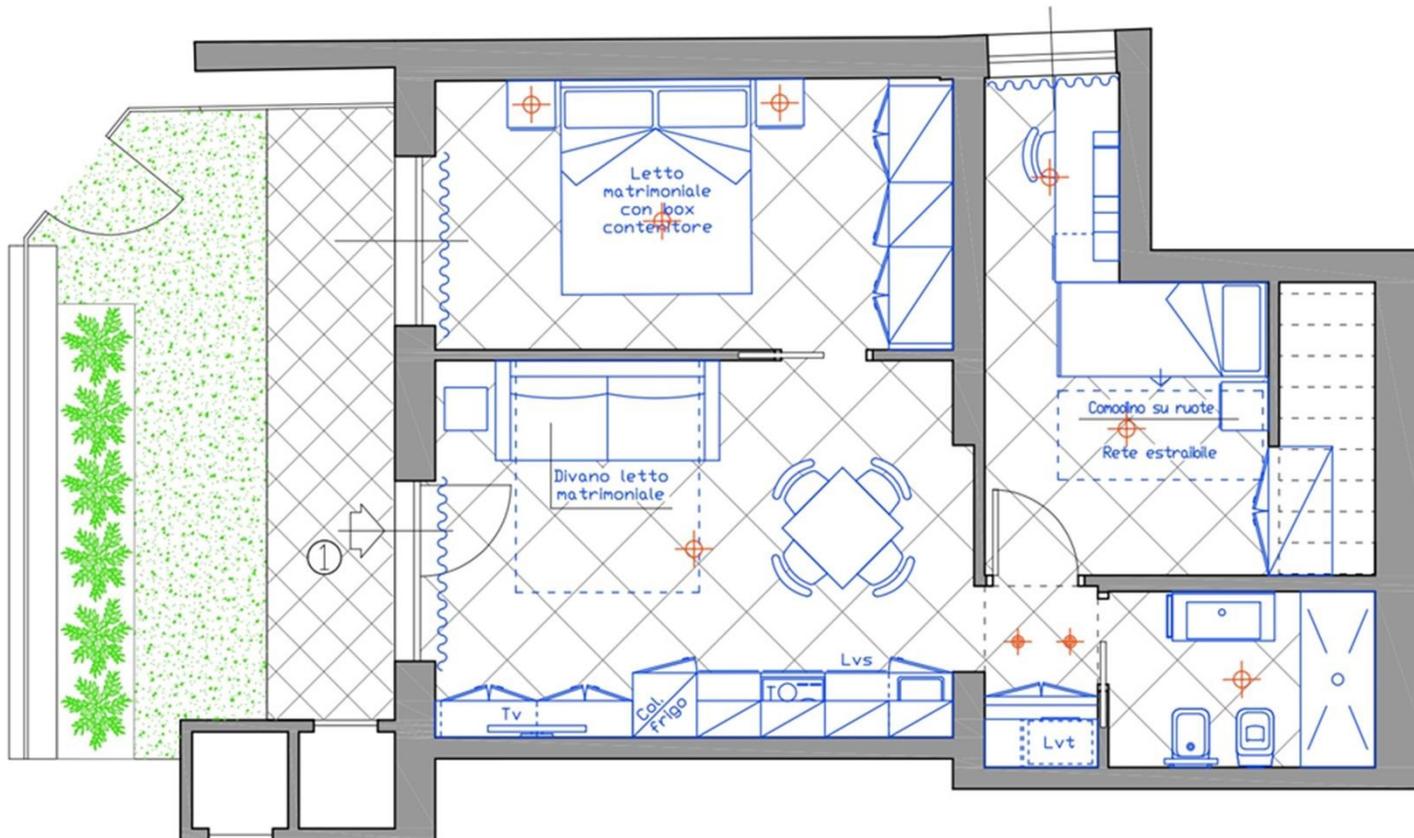

Rif. Agenzia Vivere Casa
"Le tre gemme"
APPARTAMENTO 1 - RUBINO
PROGETTO ARREDAMENTO
Scala 1:50



Ambienti
ARREDAMENTO&DESIGN

Rif. Agenzia Vivere Casa
Le Tre Gemme
Int.1-RUBINO




Ambienti
ARREDAMENTO&DESIGN




Rif. Agenzia Vivere Casa
Le Tre Gemme
Int.1-RUBINO



INTERNO C

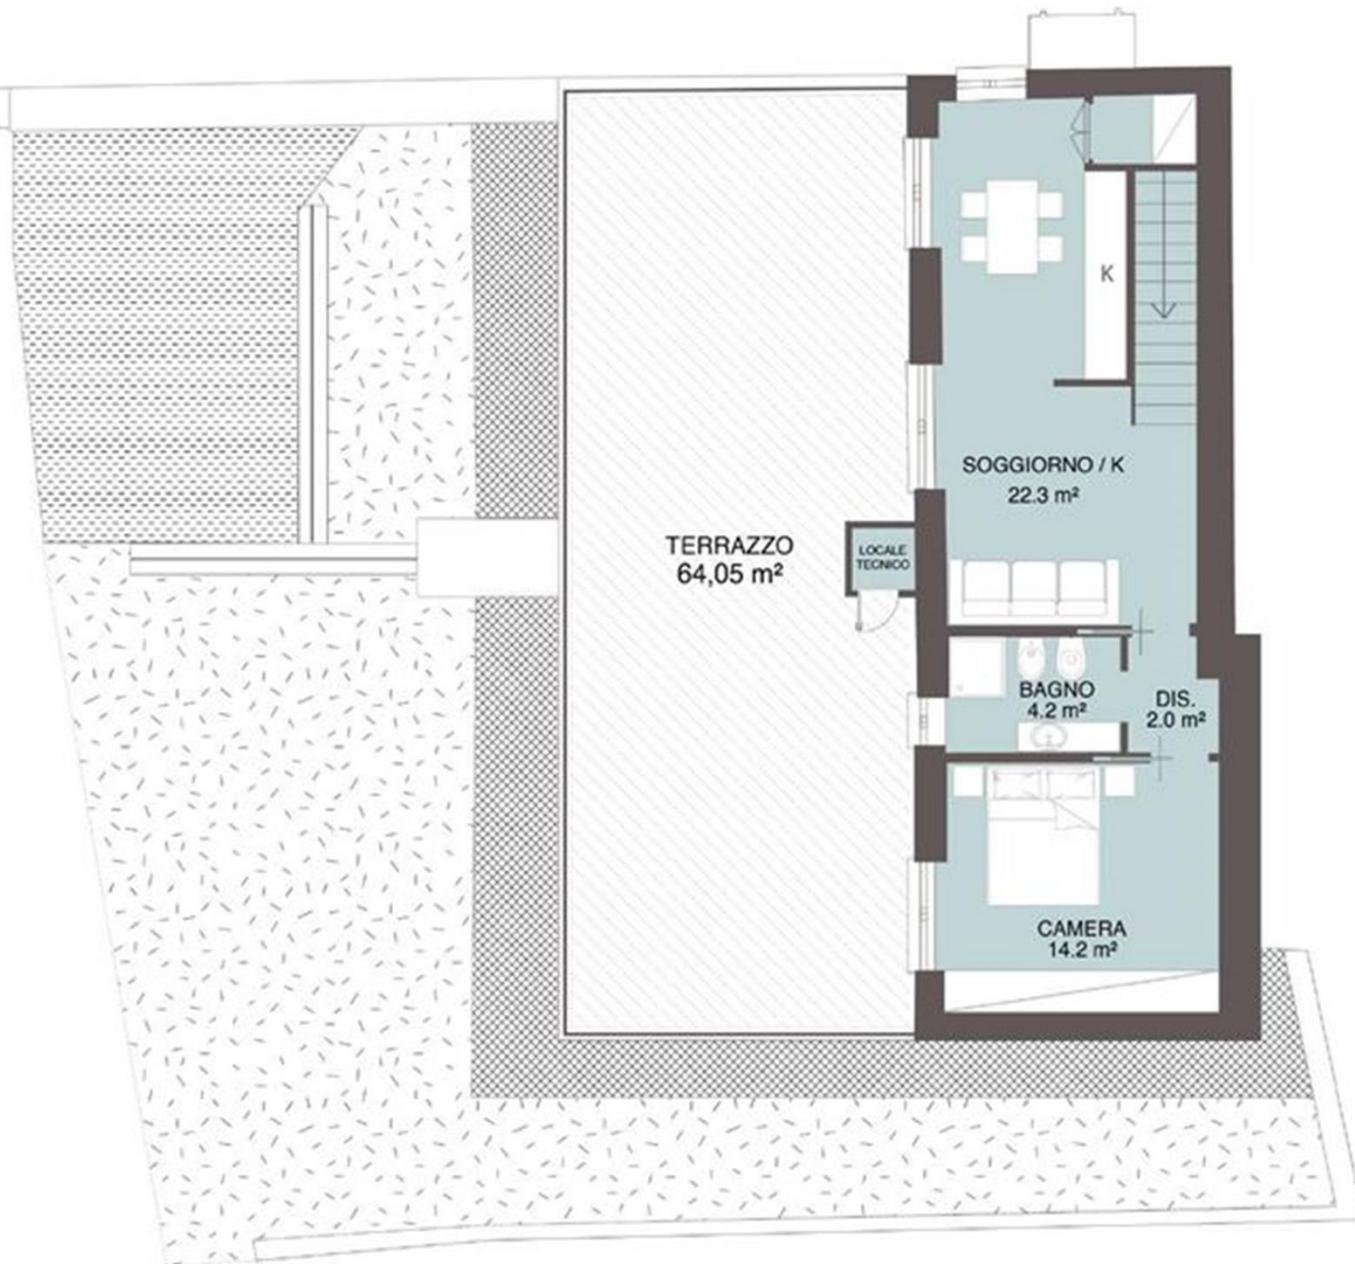

PIANO
PRIMO

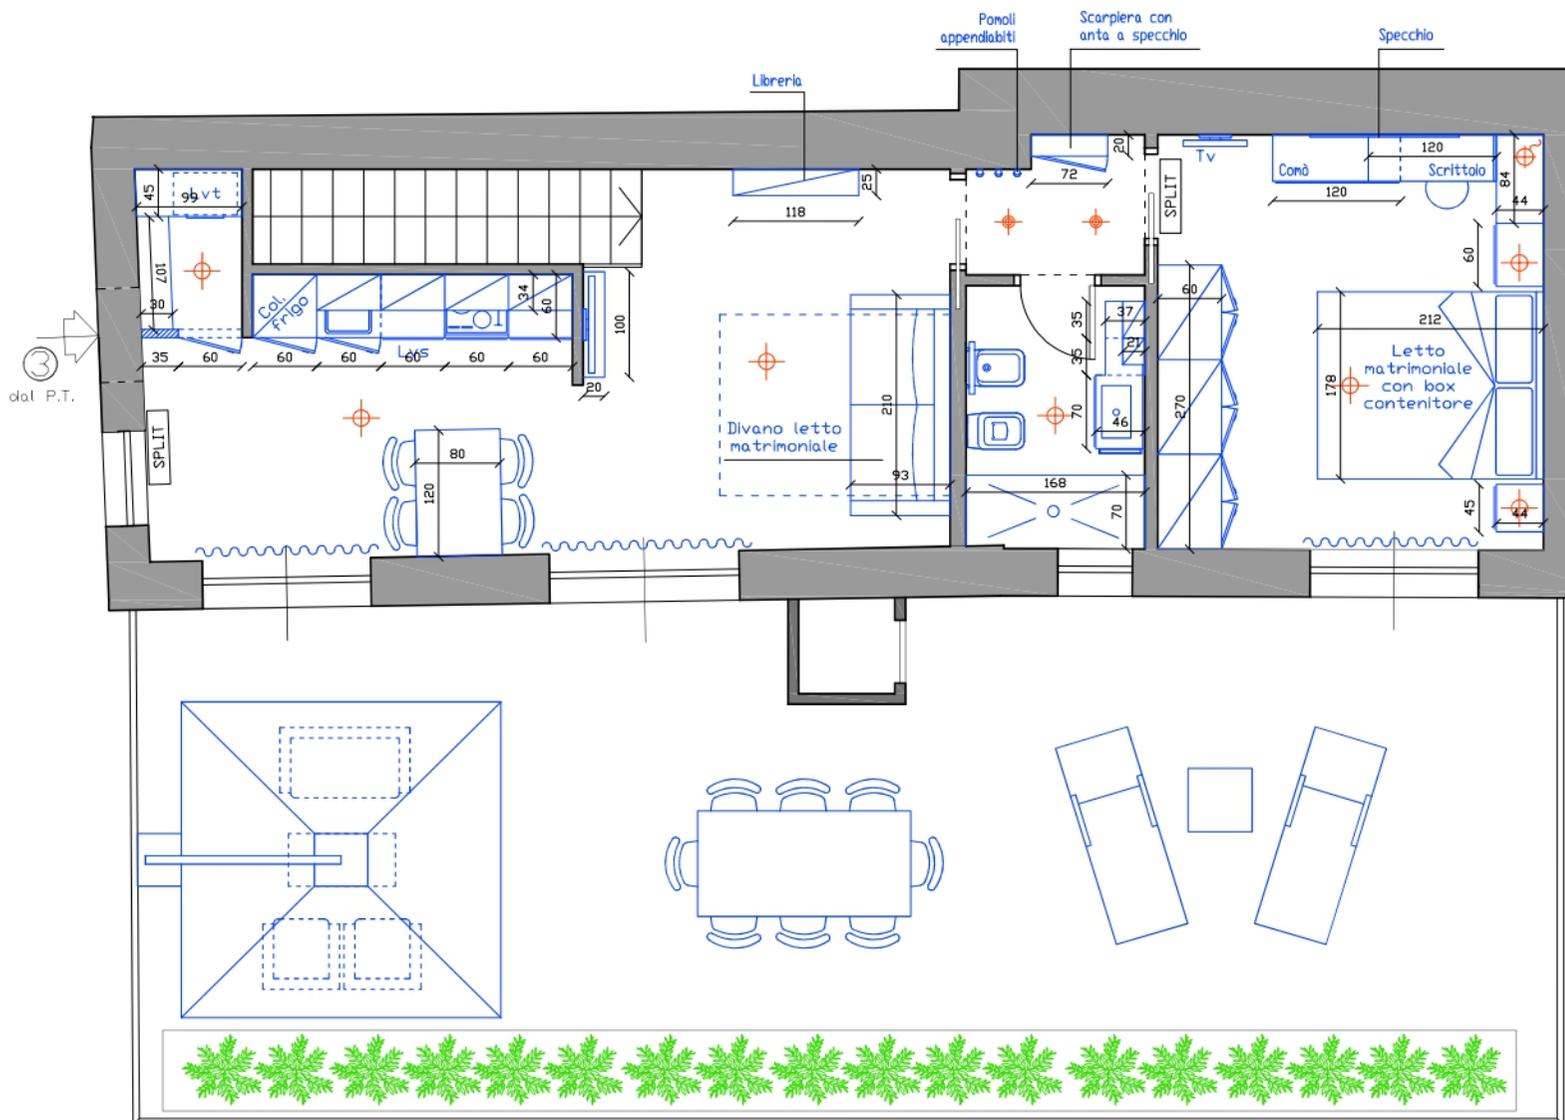

Rif. Agenzia Vivere Casa
 "Le tre gemme"
 APPARTAMENTO 3 - DIAMANTE
 ARREDAMENTO QUOTATO
 Scala 1:50



Ambienti
 ARREDAMENTO & DESIGN

Rif. Agenzia Vivere Casa
Le Tre Gemme
Int.3-DIAMANTE



Ambienti
ARREDAMENTO&DESIGN



Rif. Agenzia Vivere Casa
Le Tre Gemme
Int.3-DIAMANTE



Ambienti
ARREDAMENTO&DESIGN




Rif. Agenzia Vivere Casa
Le Tre Gemme
Int.3-DIAMANTE




Rif. Agenzia Vivere Casa
Le Tre Gemme
Int.3-DIAMANTE



Ambienti
ARREDAMENTO&DESIGN

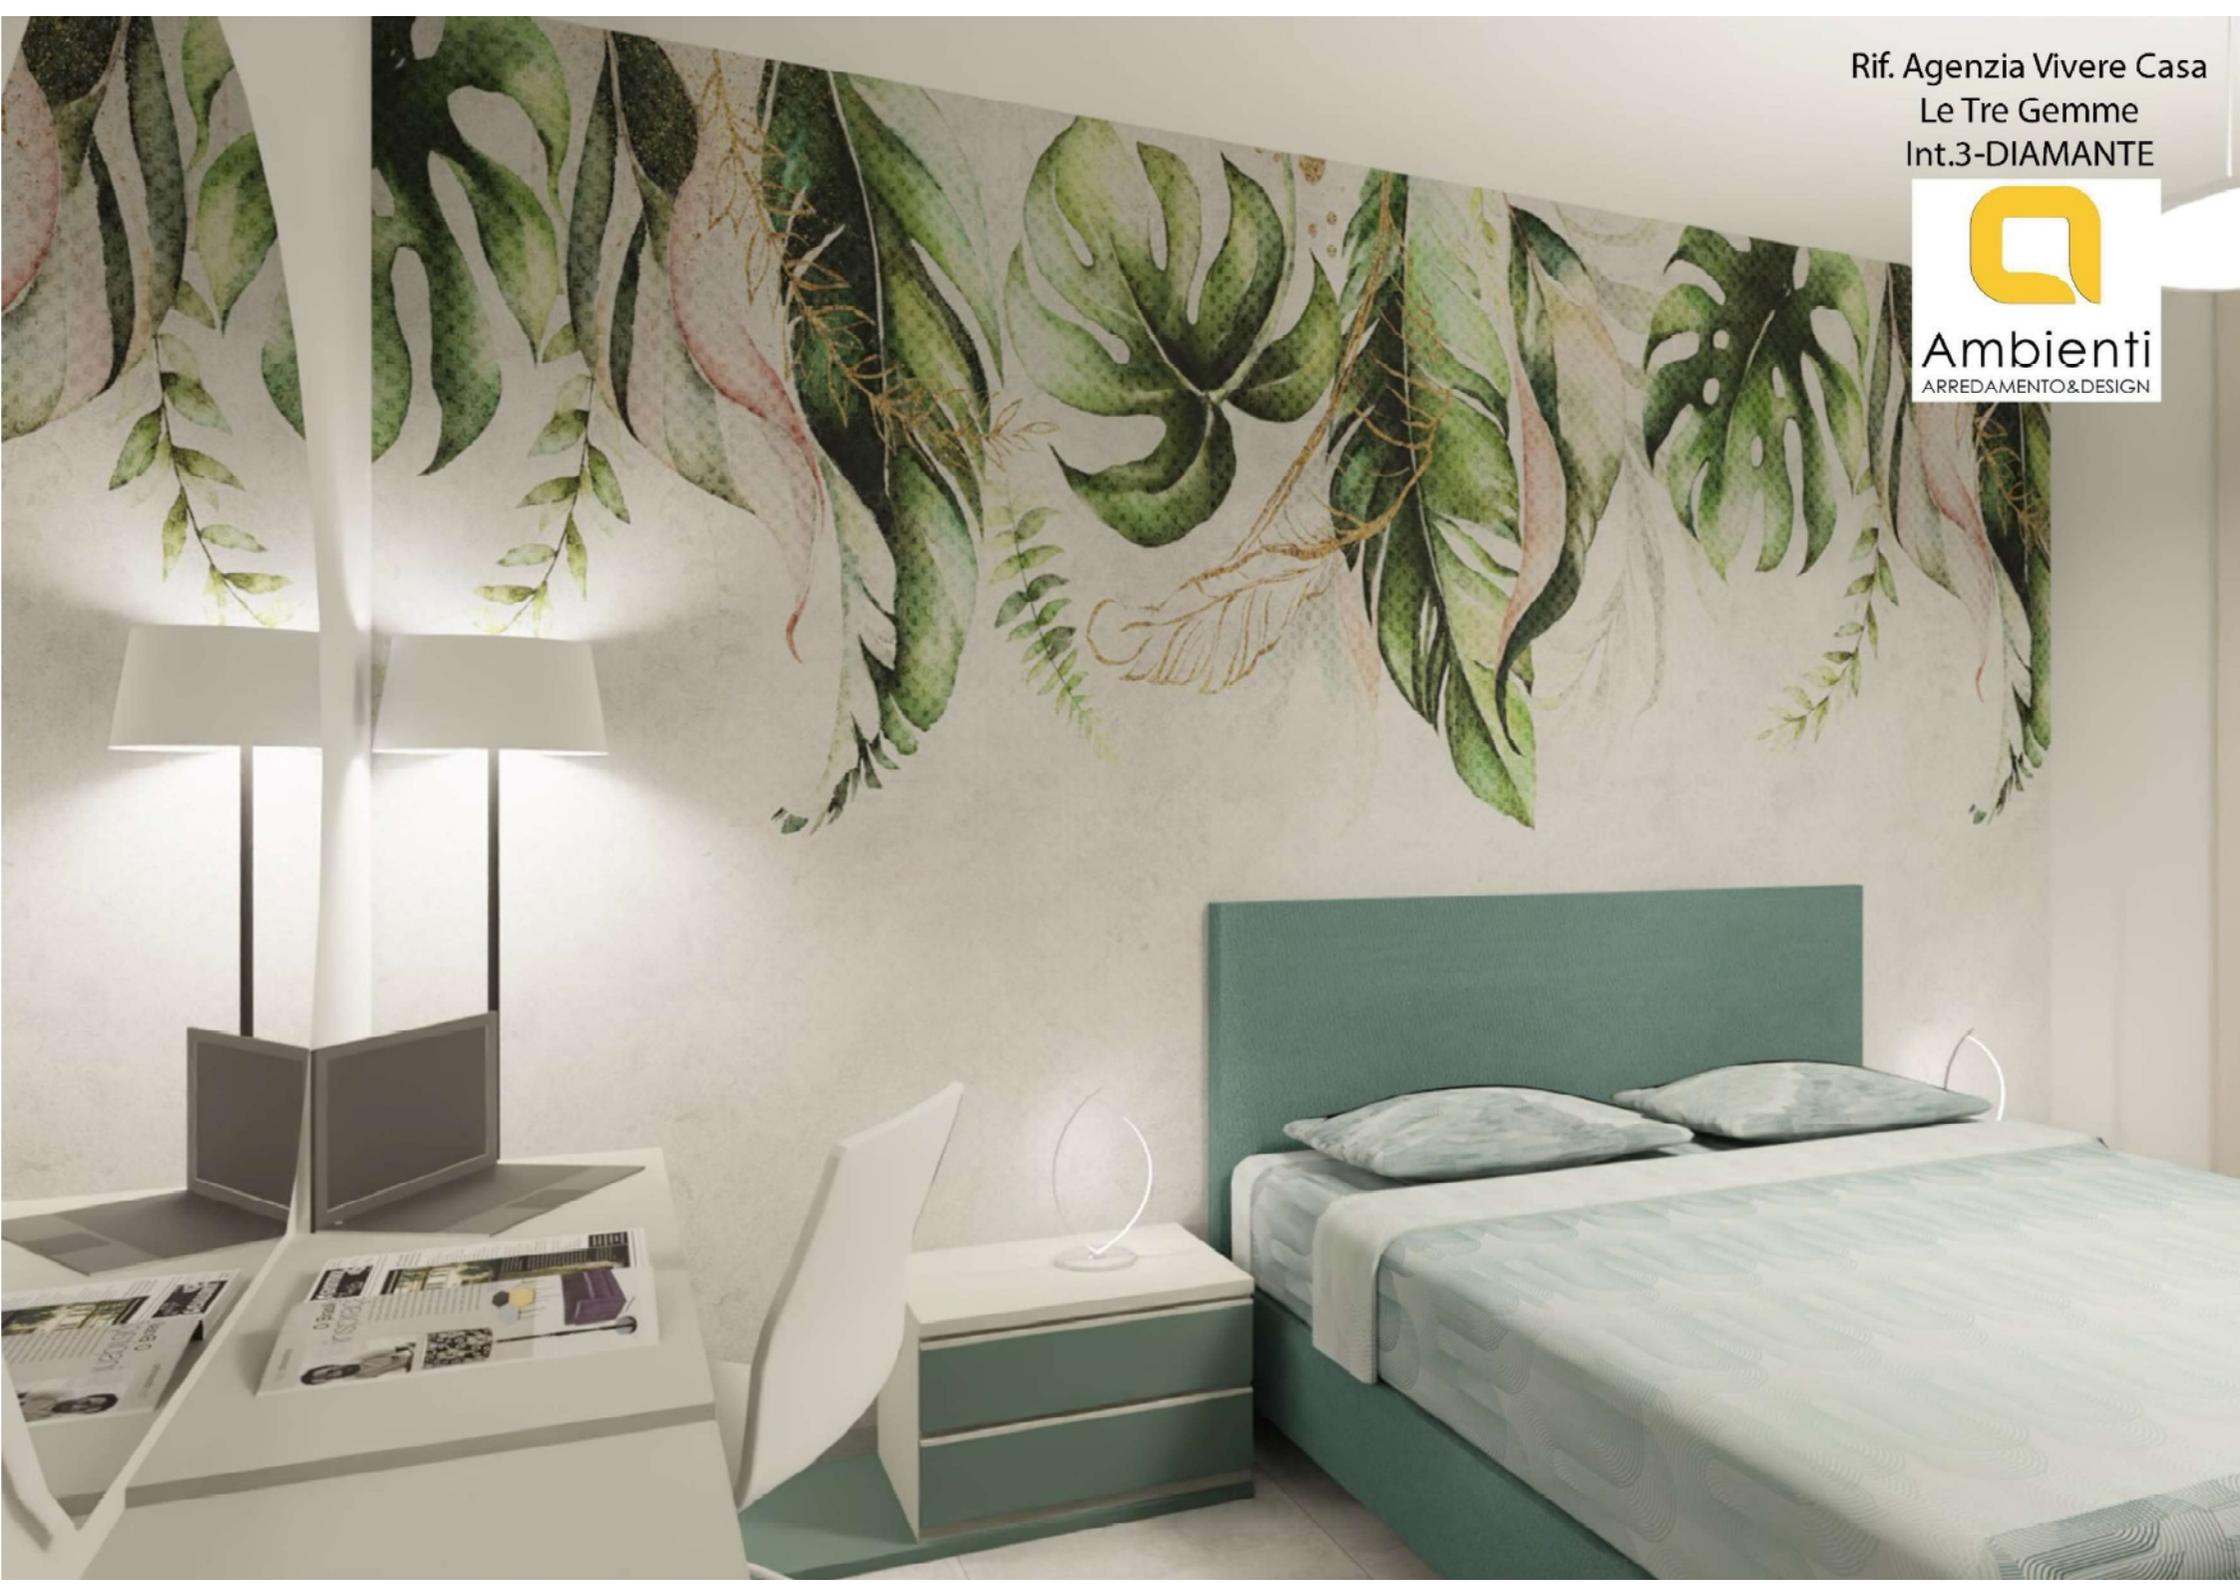

Rif. Agenzia Vivere Casa
Le Tre Gemme
Int.3-DIAMANTE

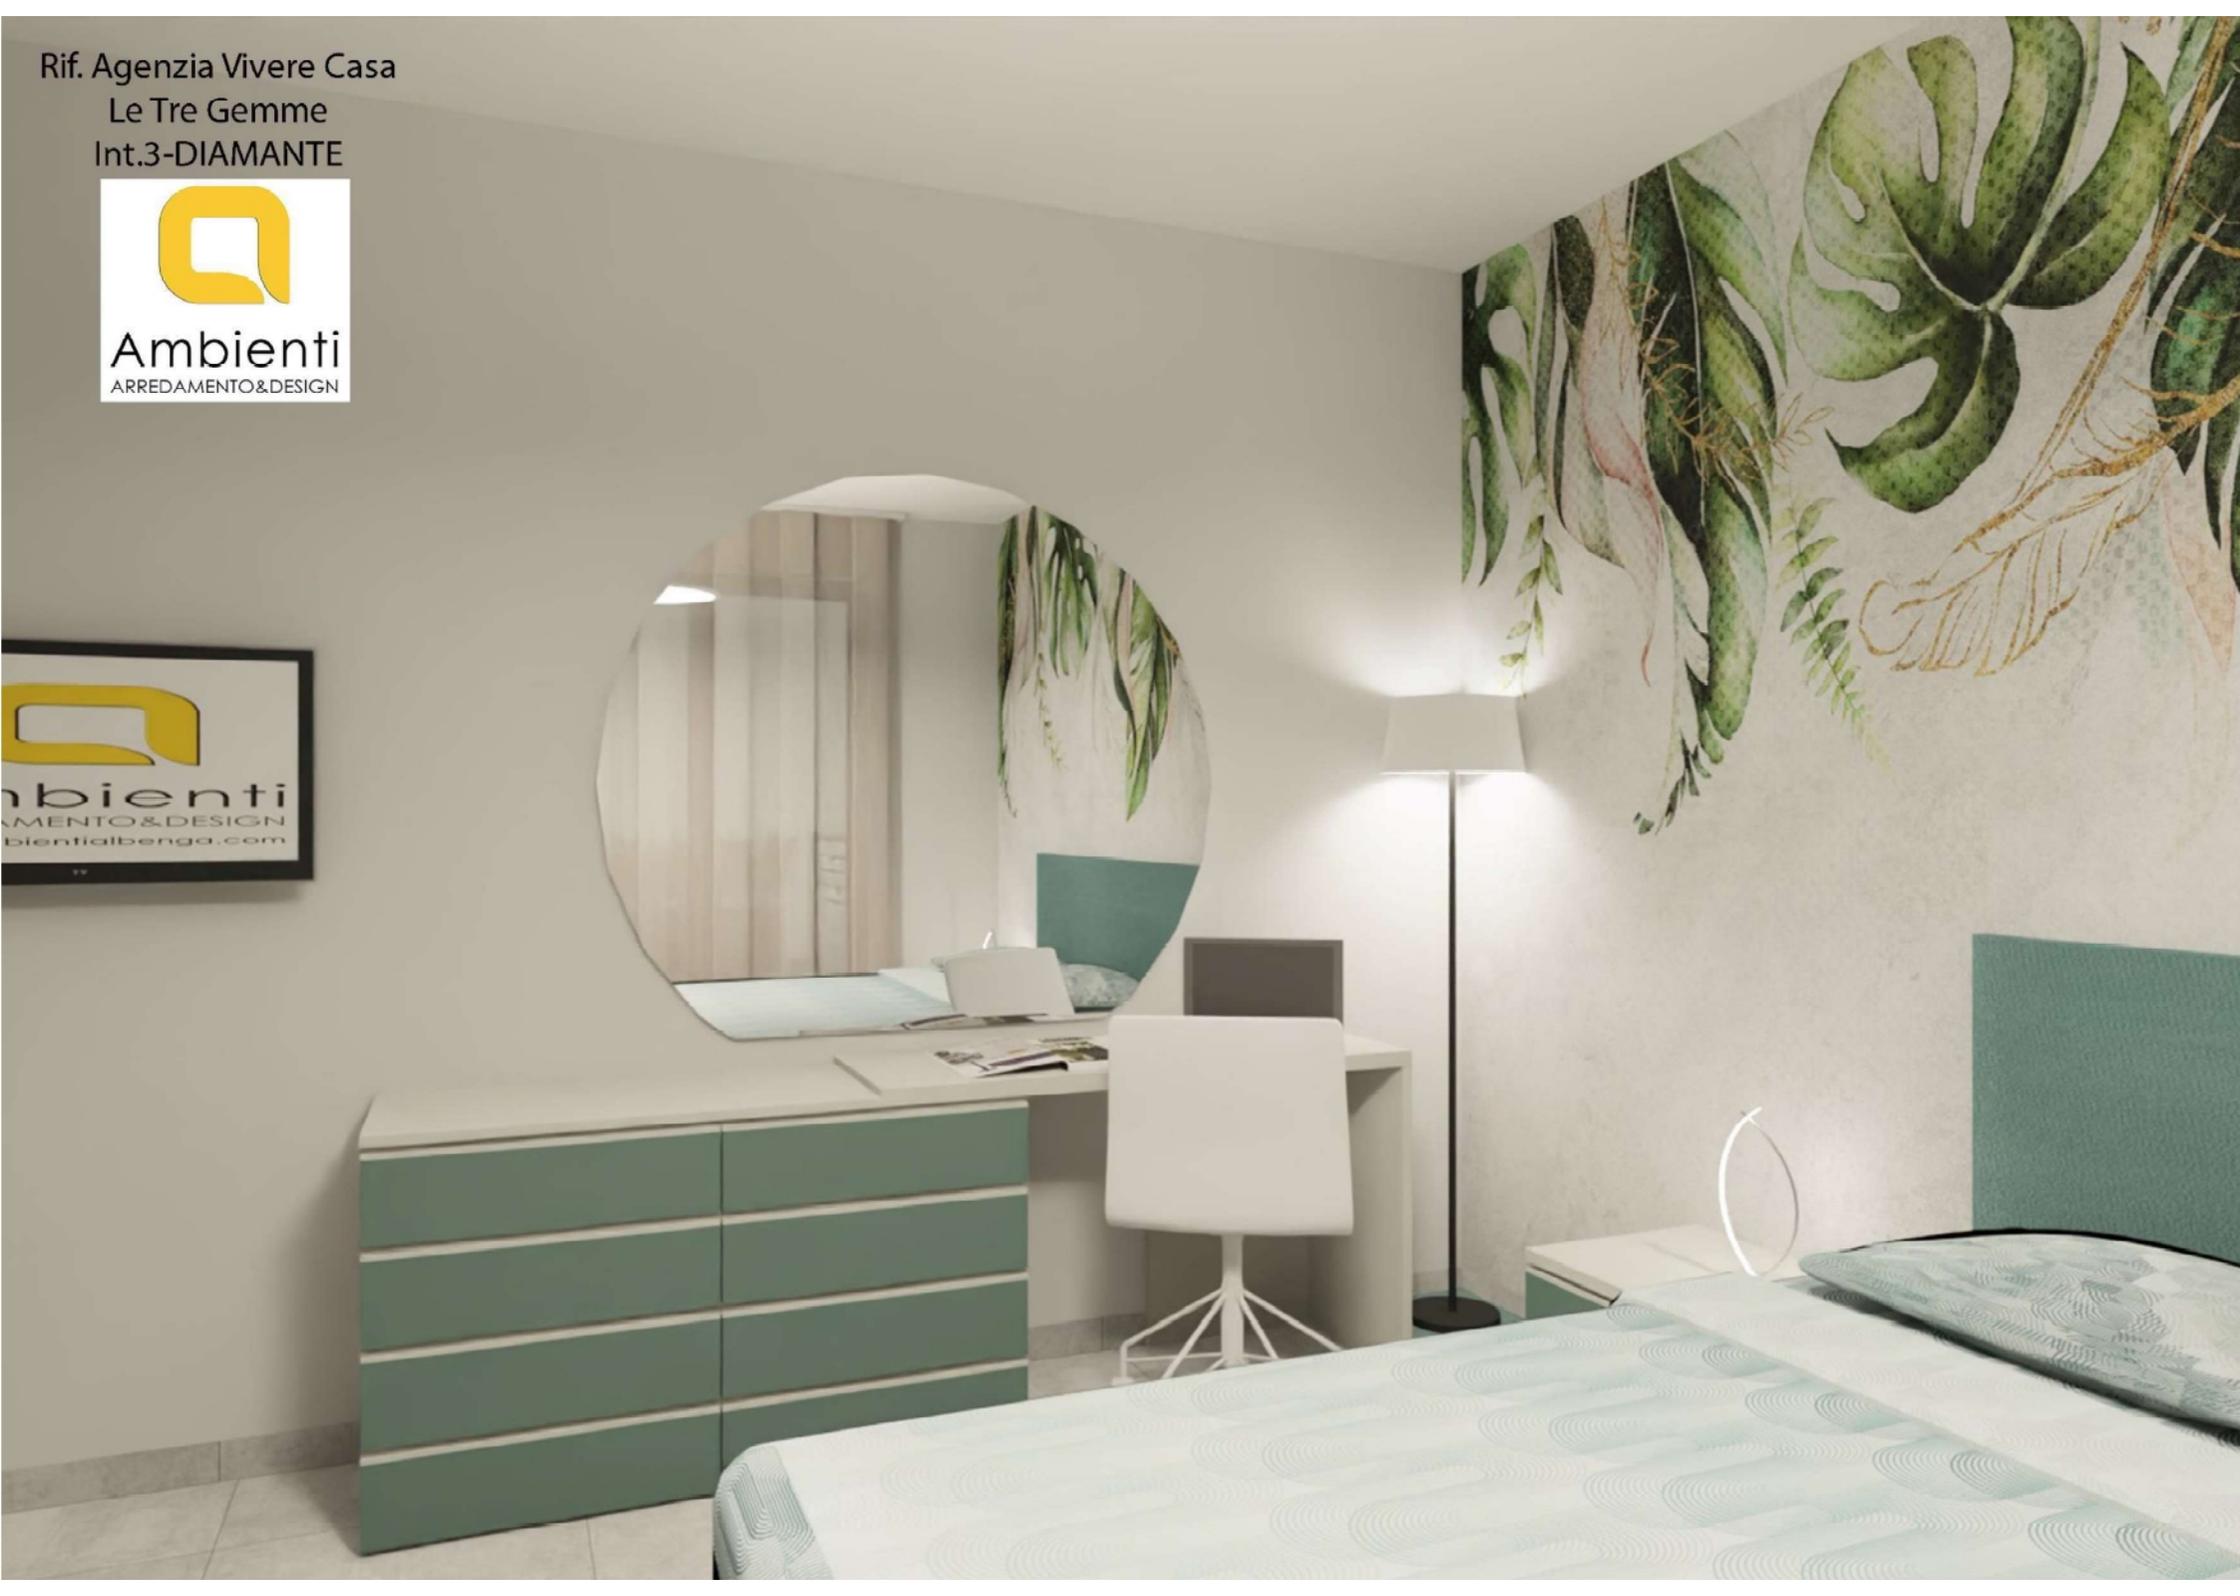

Rif. Agenzia Vivere Casa
Le Tre Gemme
Int.3-DIAMANTE




Ambienti
ARREDAMENTO&DESIGN




Rif. Agenzia Vivere Casa
Le Tre Gemme
Int.3-DIAMANTE



Ambienti
ARREDAMENTO&DESIGN

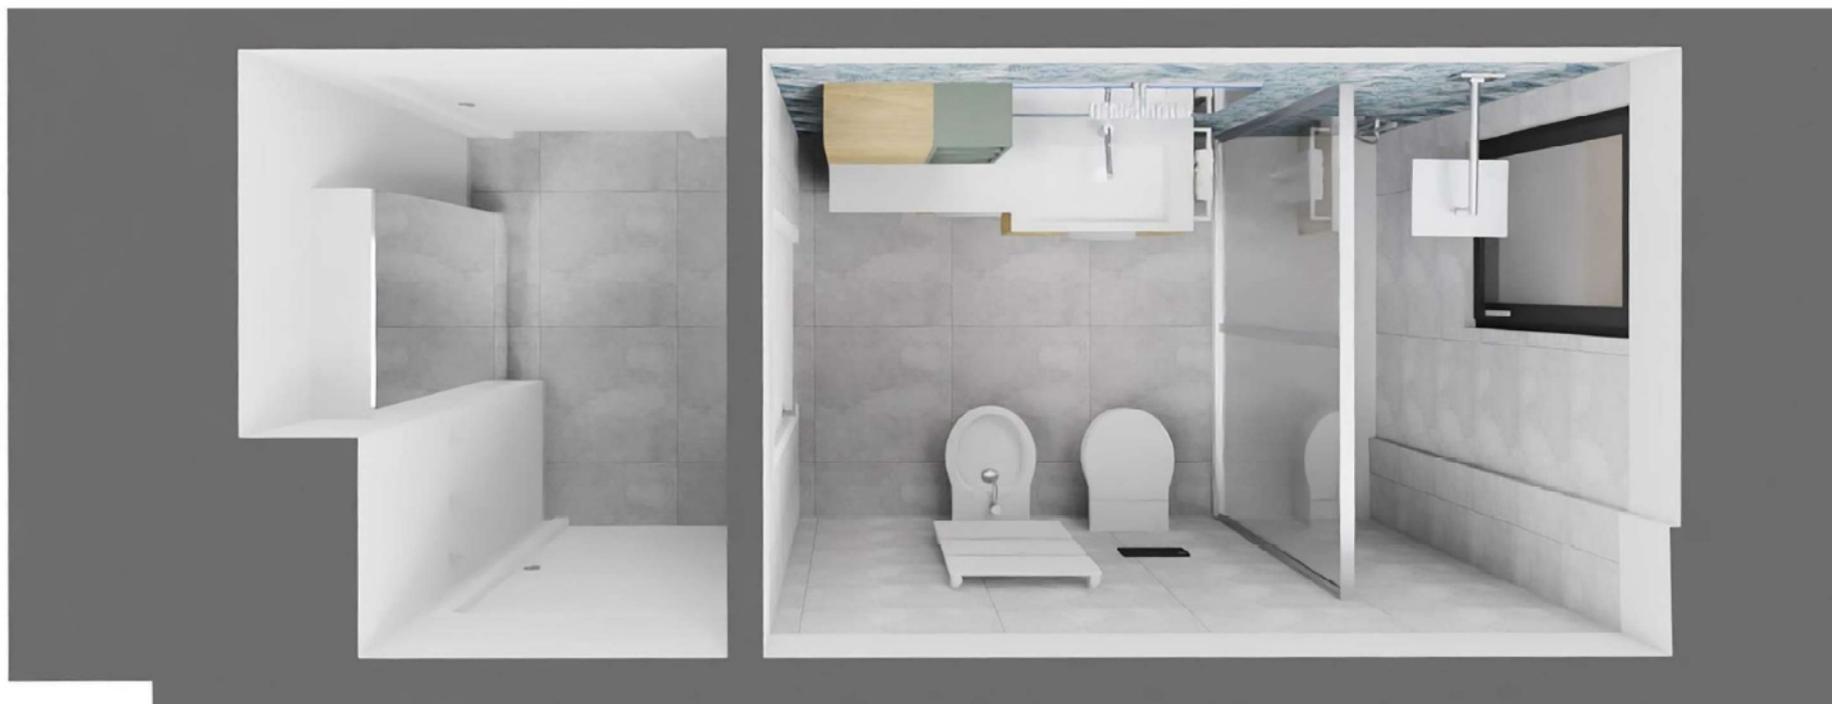

Rif. Agenzia Vivere Casa
Le Tre Gemme
Int.3-DIAMANTE

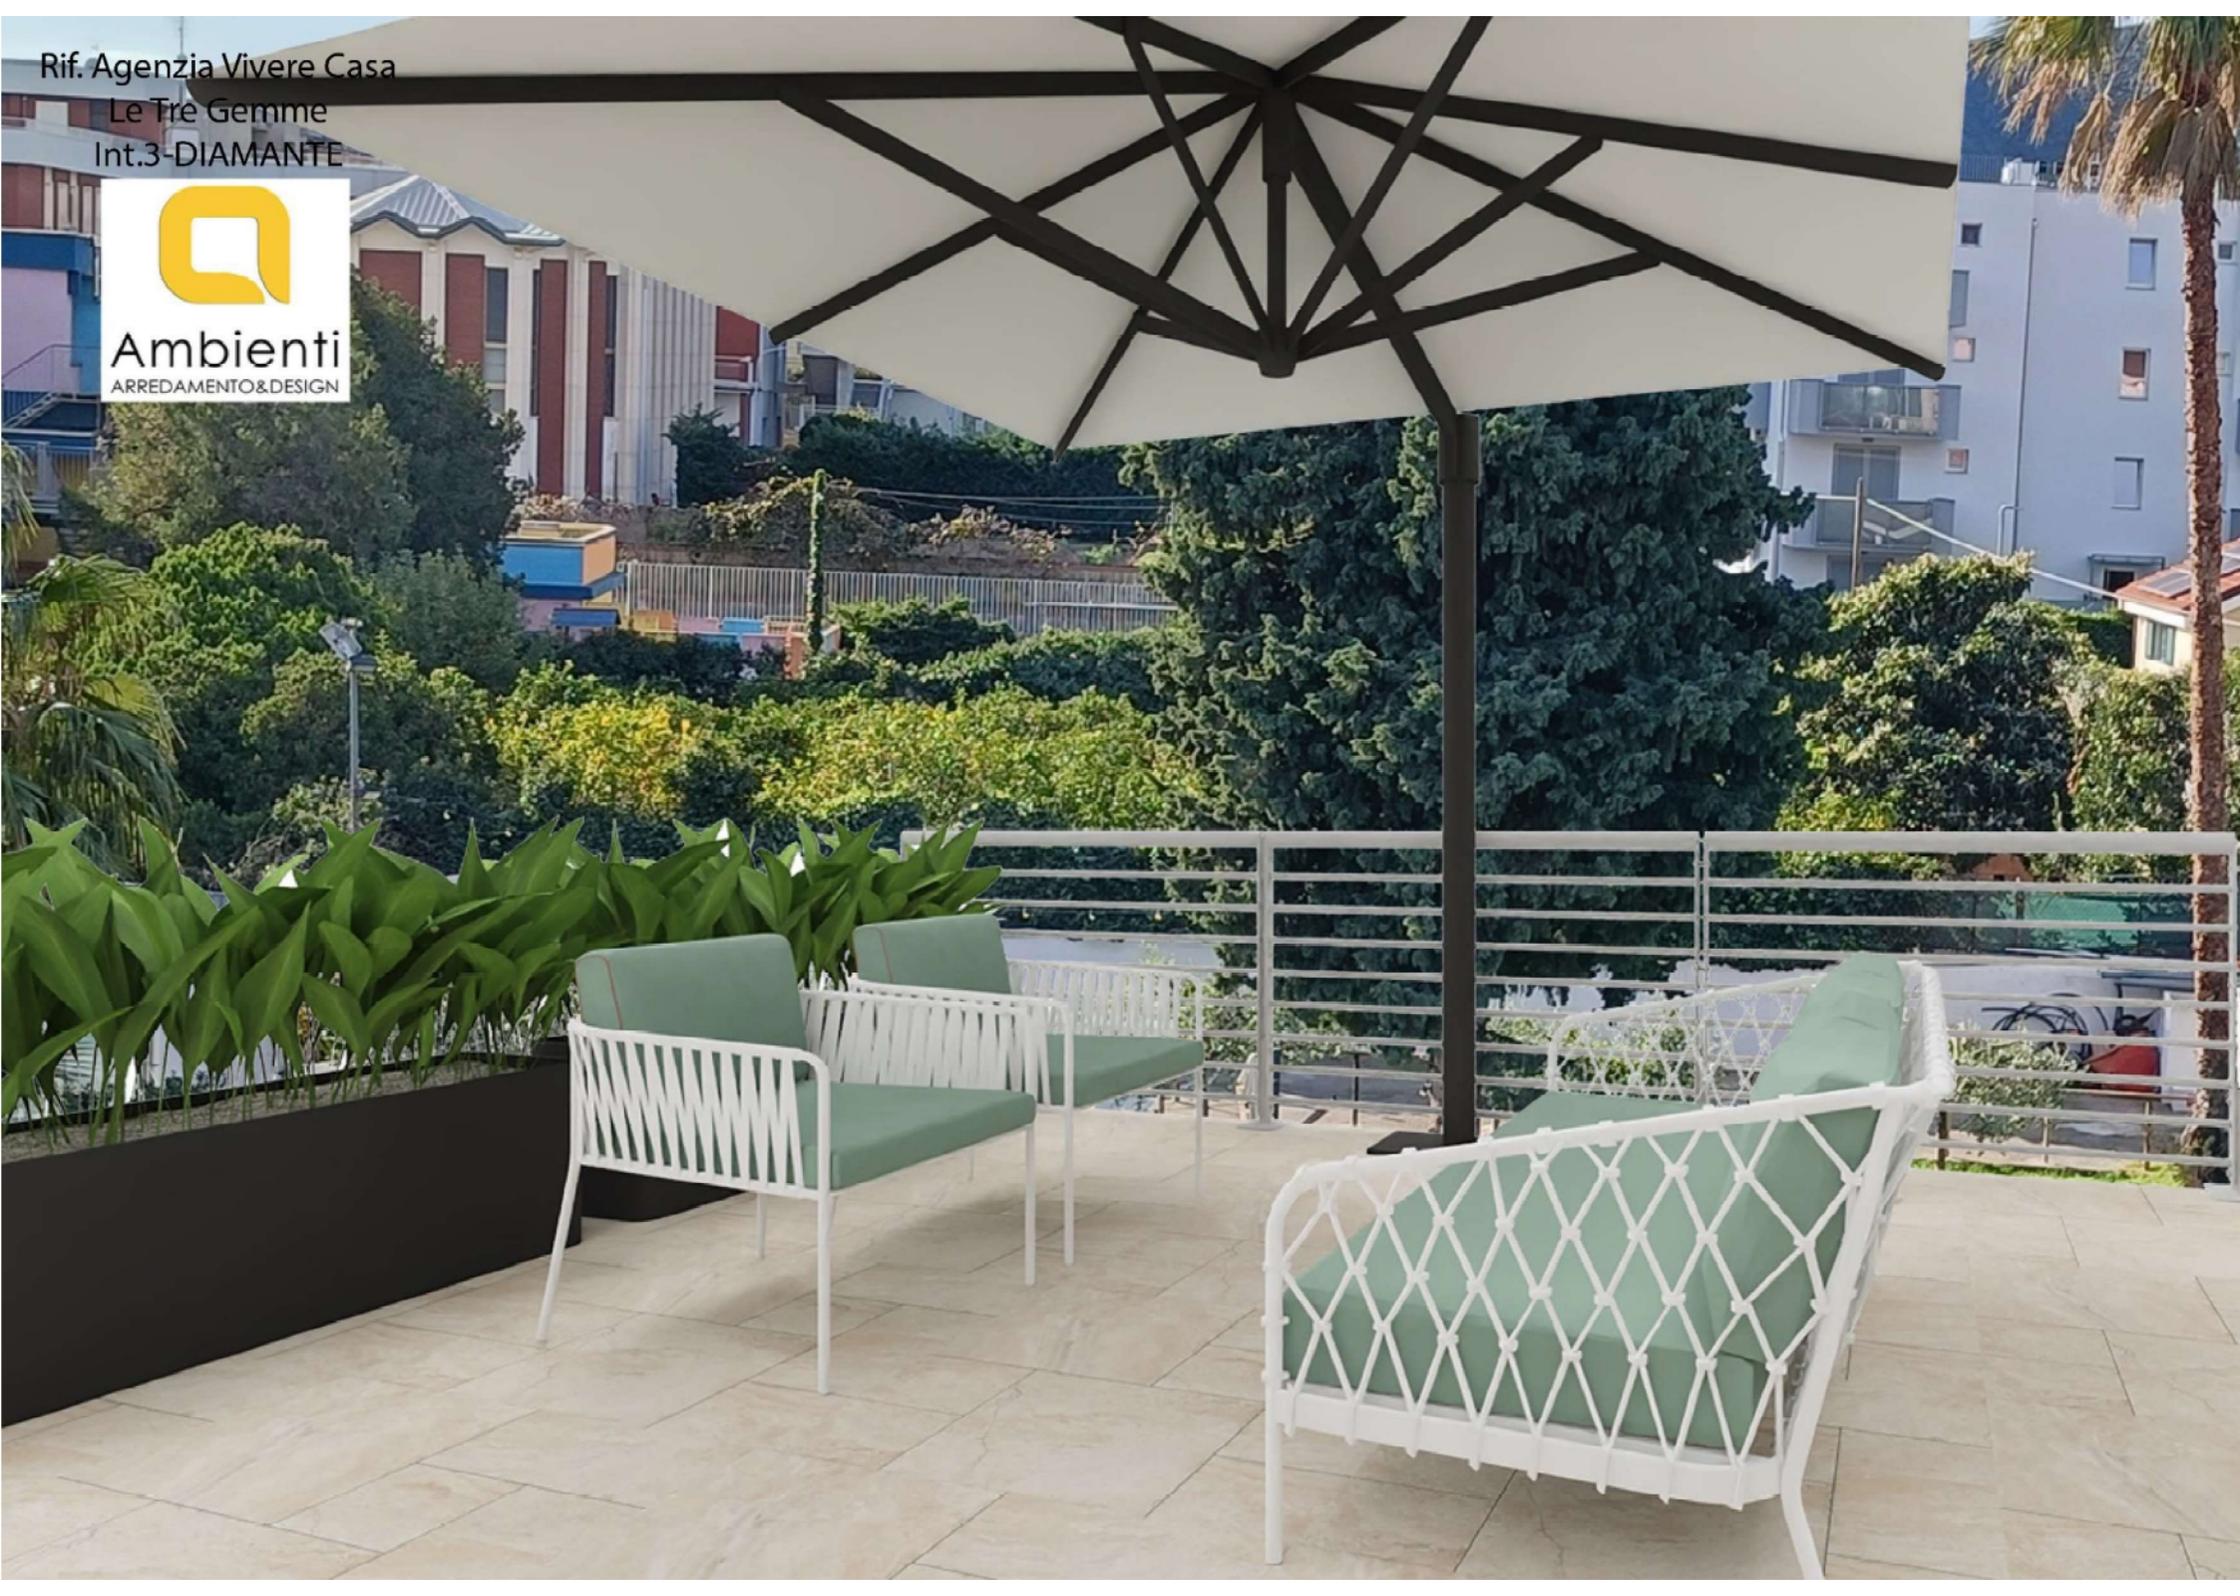



LISTINO PREZZI

IMMOBILI IN VENDITA	RICHIESTA
INTERNO 1 (RUBINO) - PIANO TERRA	€ 395.000,00 oltre IVA come per legge <i>Detrazione Irpef sulla ristrutturazione in 10 anni in dichiarazione dei redditi in base all'art. 16 bis del D.P.R. n. 917/86: ABITAZIONE PRINCIPALE, detrazione del 50% su un importo massimo di € 96.000 per unità immobiliare (detrazione massima pari a € 48.000,00) SECONDA CASA, detrazione del 36% su un importo massimo di € 96.000 per unità immobiliare (detrazione massima pari € 34.560,00)</i>
INTERNO 2 (ZAFFIRO) - PIANO TERRA	VENDUTO
INTERNO 3 (DIAMANTE) - PIANO PRIMO	€ 480.000,00 oltre IVA come per legge <i>Detrazione Irpef sulla ristrutturazione in 10 anni in dichiarazione dei redditi in base all'art. 16 bis del D.P.R. n. 917/86: ABITAZIONE PRINCIPALE, detrazione del 50% su un importo massimo di € 96.000 per unità immobiliare (detrazione massima pari a € 48.000,00) SECONDA CASA, detrazione del 36% su un importo massimo di € 96.000 per unità immobiliare (detrazione massima pari € 34.560,00)</i>

Intervento garantito da Polizze Car (Contractor's All Risks) e decennale postuma emesse da AXA Assicurazioni.

Polizza R.C. La Casa al Sole s.r.l. - Generali n.350538715



VIVERE CASA

CONSULENTI IMMOBILIARI
